

COMUNE
DI
ORGOSOLO




STUDIO TECNICO
Ing. Salvatore SERRA
Via Chironi 12 Oliena (Nu)
Email: salvserra@tiscali.it
Cell. 329/6117182

Oggetto:

PROGETTO ESECUTIVO

LAVORI DI SISTEMAZIONE E RIPRISTINO DEL
CANALE DI GUARDIA A PROTEZIONE DELL'ABITATO
A SEGUITO DEGLI EVENTI METEREOLGICI
VERIFICATISI NEL NOVEMBRE 2013.


SEZIONE TIPO
NUOVO CANALE A MONTE

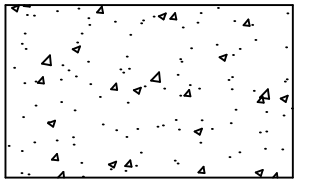

9

TAVOLA

Il progettista:
Ing. Salvatore Serra

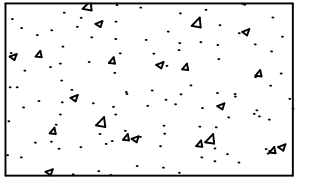


SCALA
Varie

Il R.U.P.:
Arch. Antonello Loi


Il Resp. dell'area:
Arch. Marco Bazzu

DATA
30 Maggio 2019

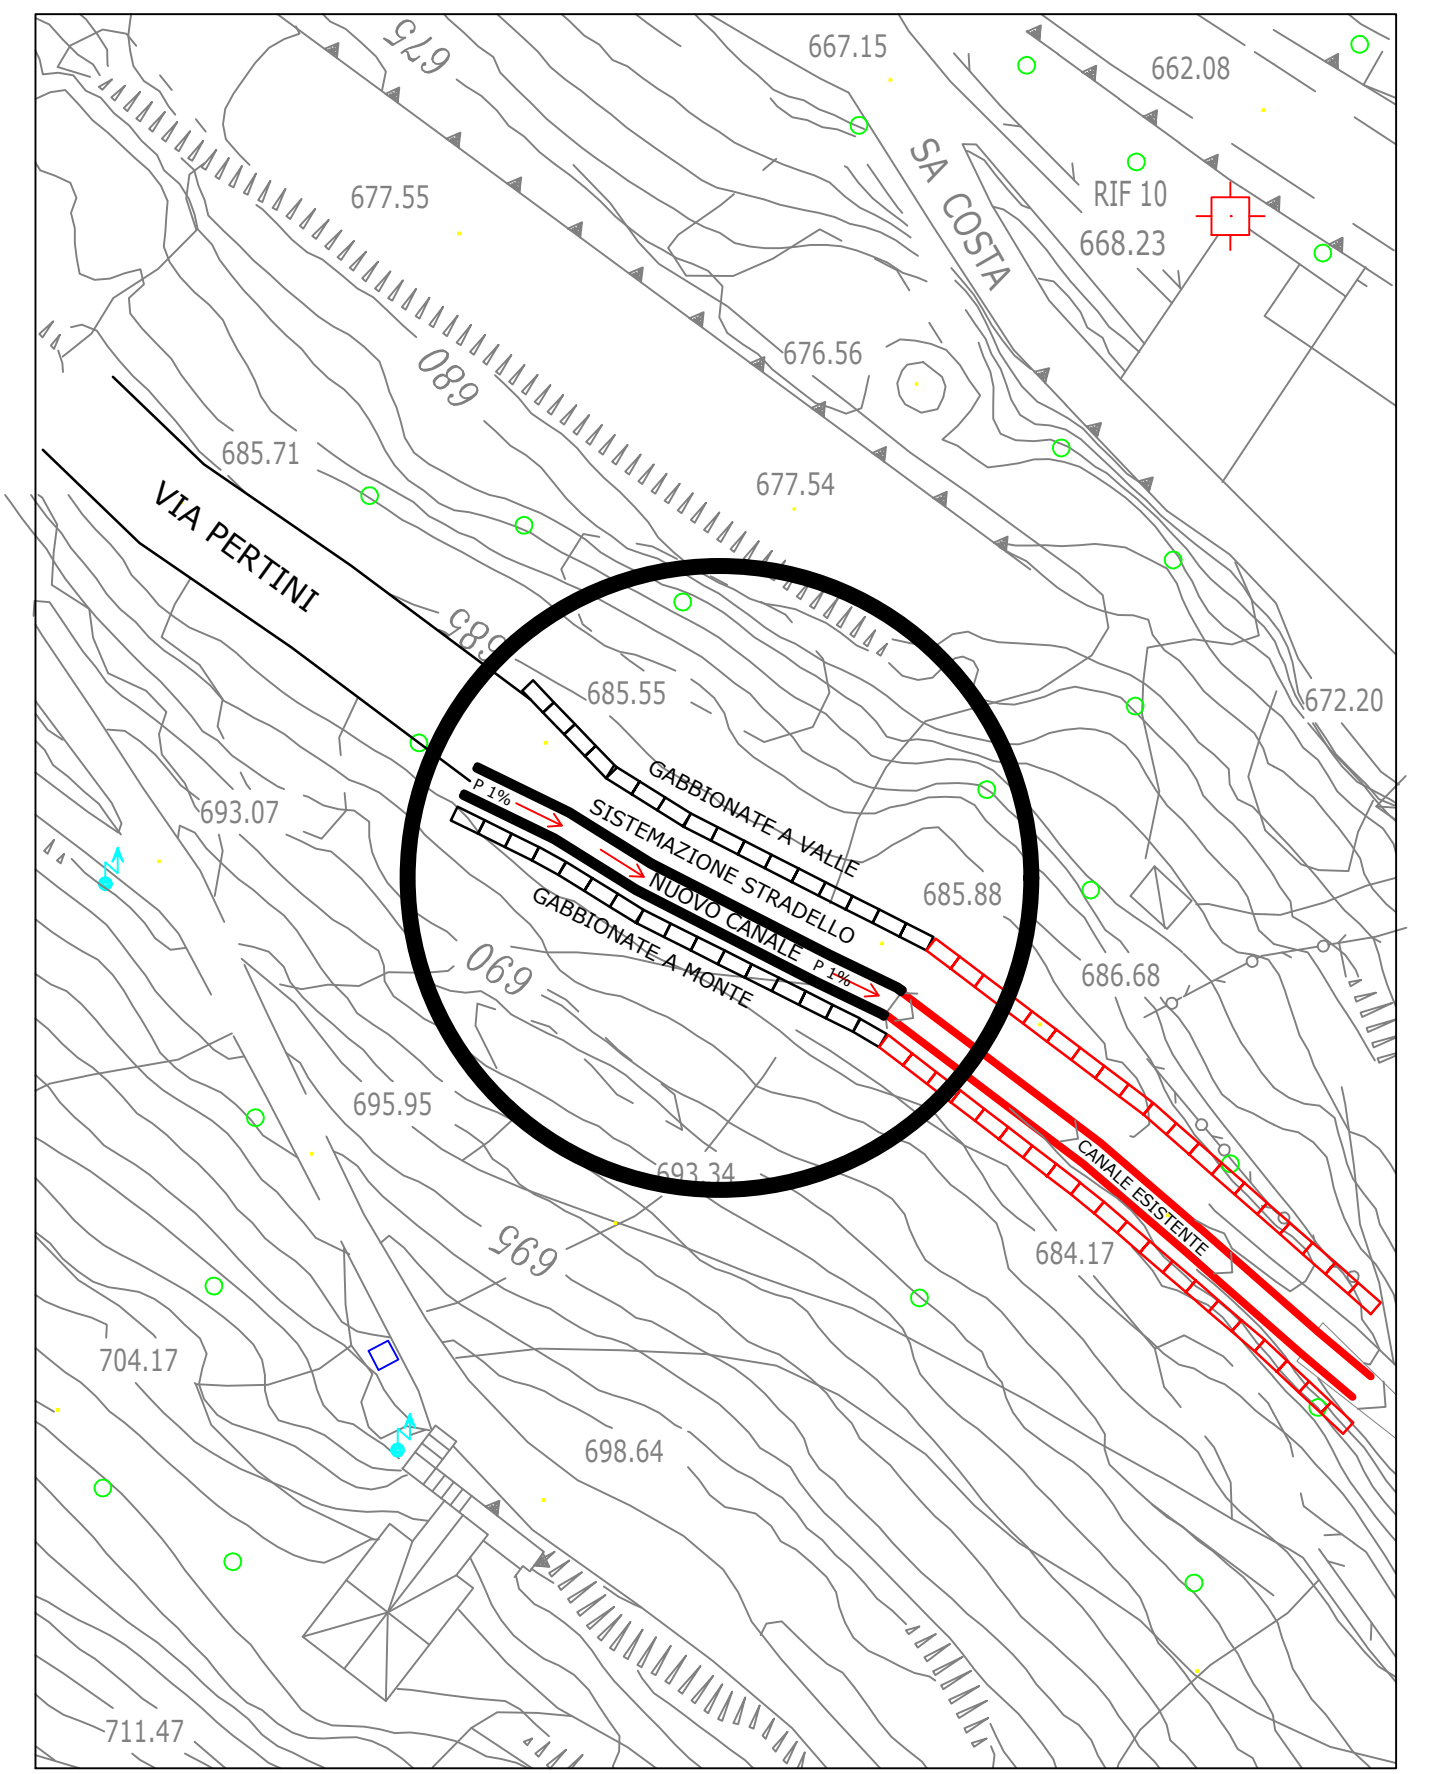

PLANIMETRIA INTERVENTO
Scala 1:200

SEZIONE TIPO - SCALA 1:20

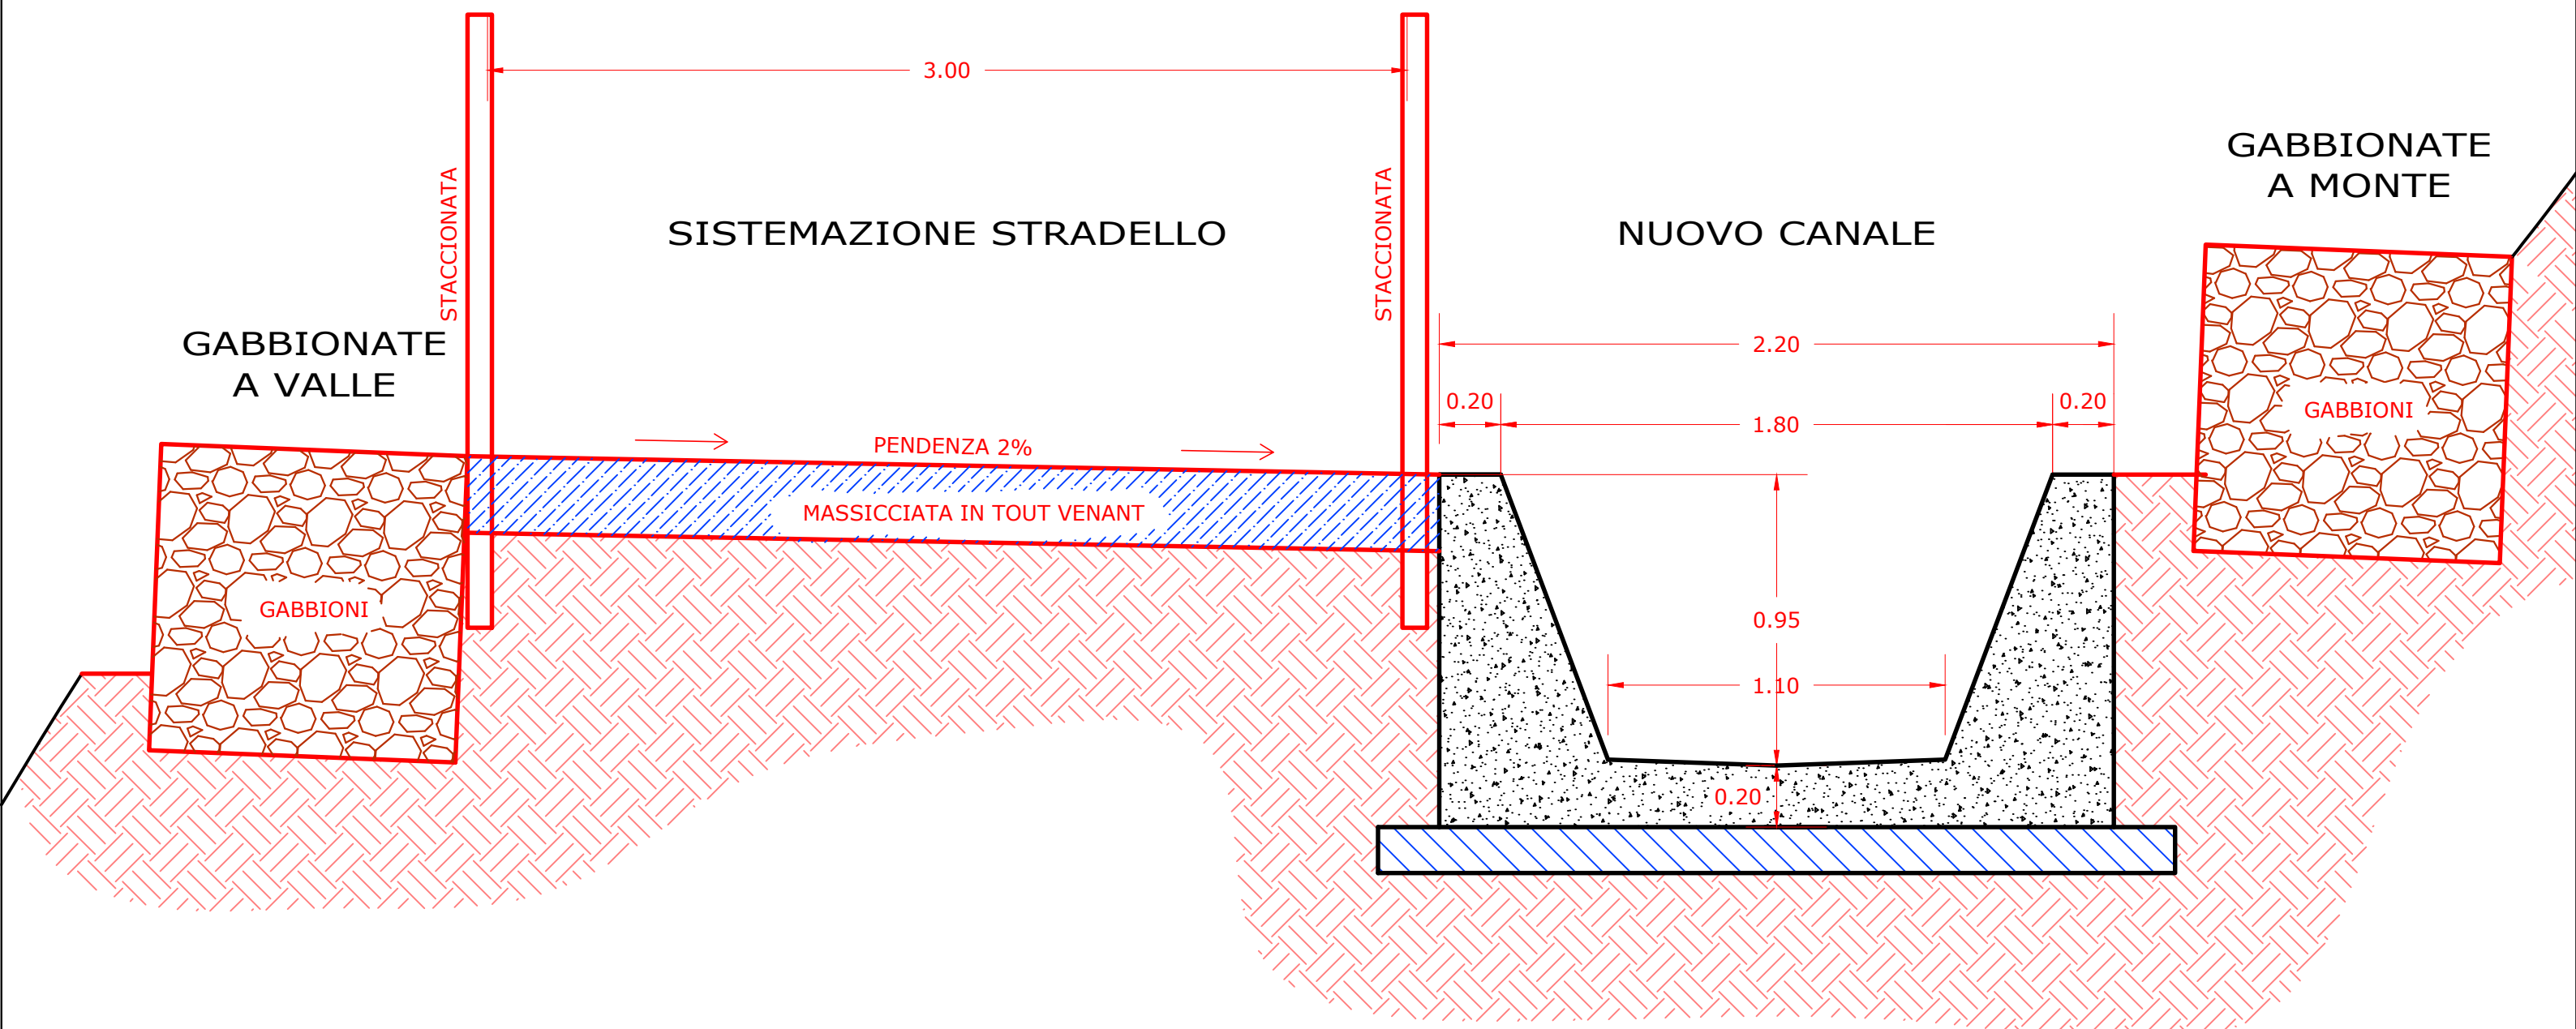

**NUOVO CANALE A MONTE
PARTICOLARI E SEZIONE TIPO**

LUNGHEZZA m. 31,33
RIFERIMENTI SU PROFILO LONGITUDINALE:
DA SEZIONE 1 PROGRESSIVA 0,00
A SEZIONE 5/6 PROGRESSIVA 31,33

NUOVO CANALE A MONTE

GABBIONATE A MONTE E A VALLE INCASSATE IN CASSONETTO DI CONTENIMENTO
ANTIERSIVO E PIANO FONDALE CON LEGGERA INCLINAZIONE VERSO MONTE
STRADELLO CON PENDENZA TRASVERSALE DEL 2% VERSO IL CANALE CON QUOTA
DI SISTEMAZIONE PARI ALLA QUOTA IN SOMMITA' DEL SETTO DEL CANALE
PULIZIA PERIODICA DEL FONDO DEL CANALE SOPRATTUTTO A SEGUITO DI EVENTI METEREOLGICI

NUOVO CANALE SCOPERTO A MONTE

**ARMATURE
Scala 1:20**

