COMUNE
DI
ORGOSOLO

STUDIO TECNICO
Ing. Salvatore SERRA
Via Chironi 12 Oliena (Nu)
Email: salvserra@tiscali.it
Cell. 329/6117182

Oggetto:

PROGETTO ESECUTIVO

LAVORI DI SISTEMAZIONE E RIPRISTINO DEL CANALE DI GUARDIA A PROTEZIONE DELL'ABITATO A SEGUITO DEGLI EVENTI METEREOLOGICI VERIFICATISI NEL NOVEMBRE 2013.

PLANIMETRIA INTERVENTI
DA SEZ 1 A SEZ 78
CANALE SCOPERTO

TAVOLA 3

Il progettista:
Ing. Salvatore Serra

SCALA
1:500

DATA
30 Maggio 2019

Il R.U.P.:
Arch. Antonello Loi

Il Resp. dell'area:
Arch. Marco Bazzu

RIEPILOGO INTERVENTI
DA SEZ.1 A SEZ.78

REALIZZAZIONE EX-NOVO CANALE SCOPERTO
IN CEMENTO ARMATO - TRATTO A MONTE
DA SEZ.1 A SEZ. 5 ml 31,33

PULIZIA, SISTEMAZIONE E RIPRISTINO CANALE
SCOPERTO ESITENTE.
DA SEZ.6 A SEZ. 78 ml 556,34

SISTEMAZIONE STRADELLO ADIACENTE CANALE
SCOPERTO
Livellamento, gabbionate e staccionate lato a valle e tou venant.
DA SEZ. 2 A SEZ 27 ml 200

GABBIONATE CANALE SCOPERTO
DA SEZ. 1 A SEZ 38 mc 406 lato dx
DA SEZ. 45 A SEZ 58 mc 120 lato dx
TRA SEZ. 61 E SEZ 76 mc 70 lati dx e sx

GABBIONATE STRADELLO
DA SEZ. 2 A SEZ 27 m 200 lato dx
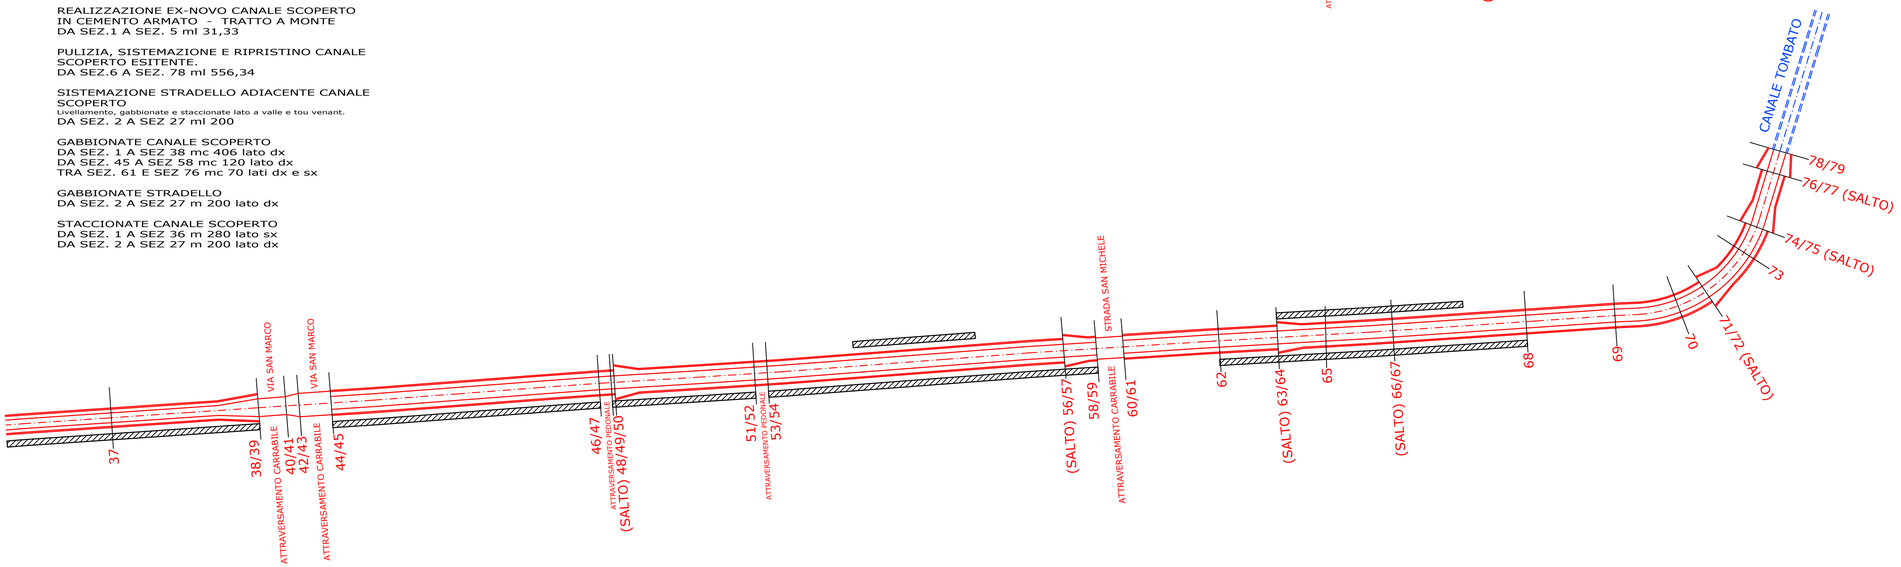
STACCIONATE CANALE SCOPERTO
DA SEZ. 1 A SEZ 36 m 280 lato sx
DA SEZ. 2 A SEZ 27 m 200 lato dx