

COMUNE  
DI  
ORGOSOLO




STUDIO TECNICO  
Ing. Salvatore SERRA  
Via Chironi 12 Oliena (Nu)  
Email: salvserra@tiscali.it  
Cell. 329/6117182

Oggetto:

## PROGETTO ESECUTIVO

LAVORI DI SISTEMAZIONE E RIPRISTINO DEL  
CANALE DI GUARDIA A PROTEZIONE DELL'ABITATO  
A SEGUITO DEGLI EVENTI METERELOGICI  
VERIFICATISI NEL NOVEMBRE 2013.


NUOVO CANALE A VALLE  
ARMATURE

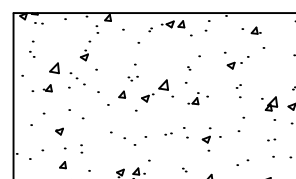

17

TAVOLA

Il progettista:  
Ing. Salvatore Serra

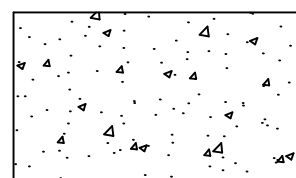


SCALA  
1:20

Il R.U.P.:  
Arch. Antonello Loi

Il Resp. dell'area:  
Arch. Marco Bazzu

DATA  
30 Maggio 2019

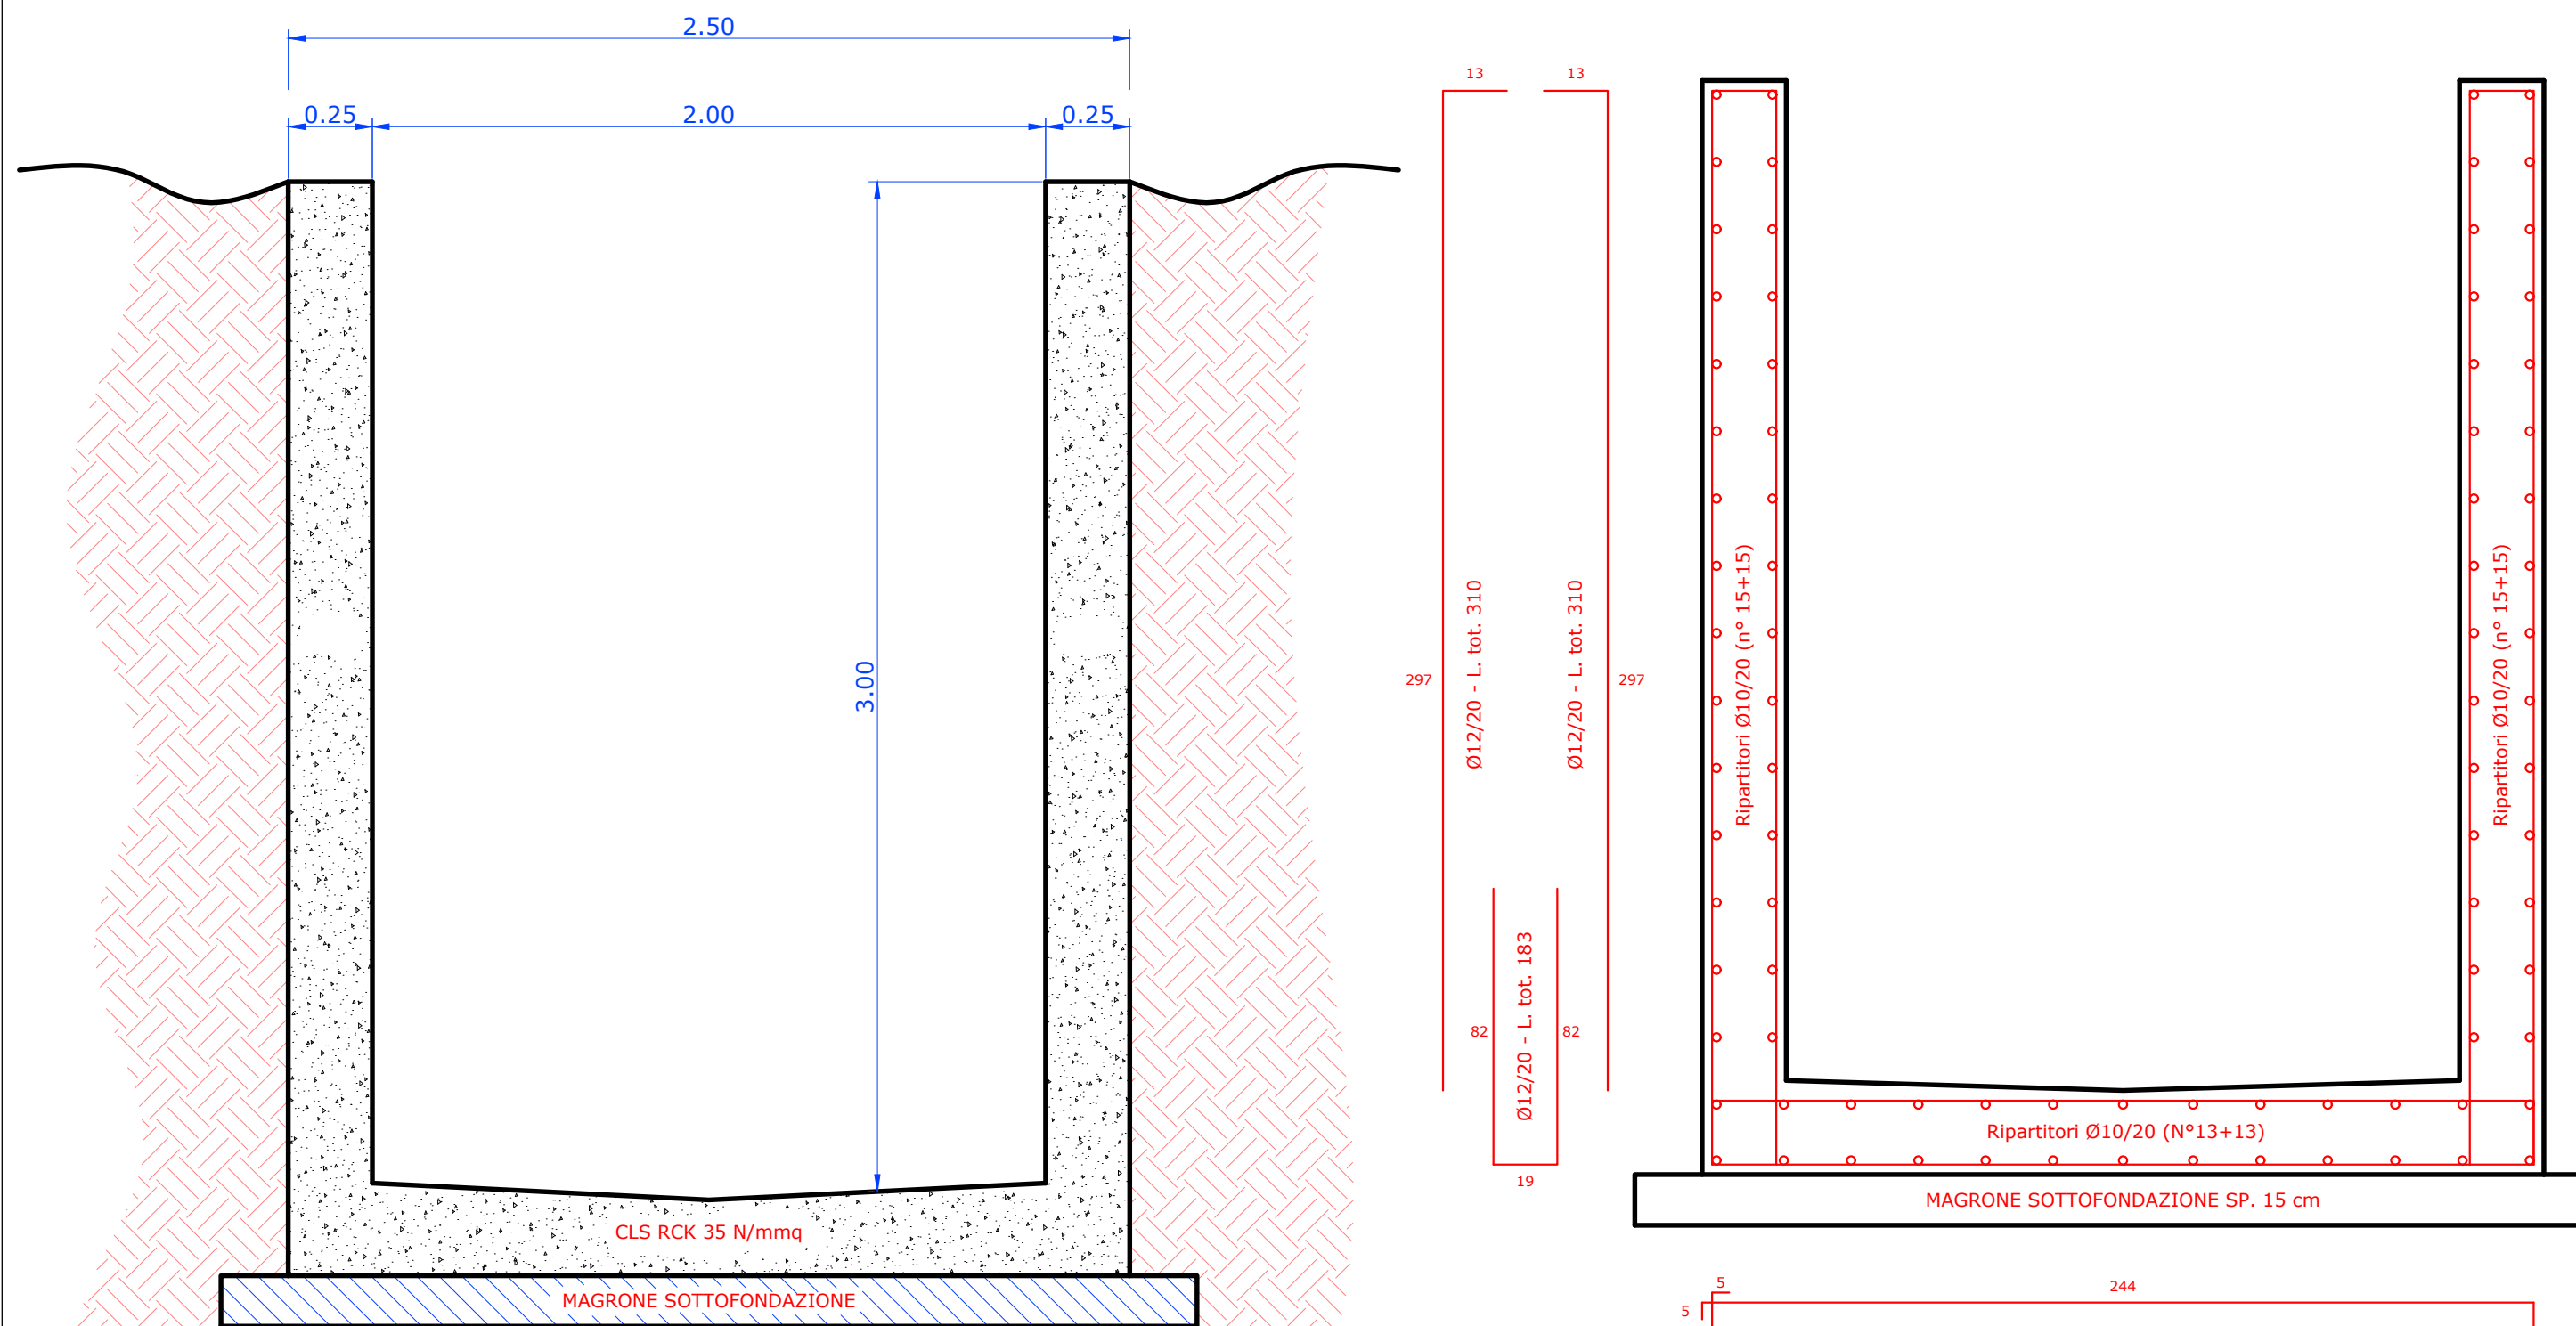

SEZIONE TIPO  
NUOVO CANALE A VALLE  
Scala 1:20