COMUNE
DI
ORGOSOLO

STUDIO TECNICO
Ing. Salvatore SERRA
Via Chironi 12 Oliena (Nu)
Email: salvserra@tiscali.it
Cell. 329/81171182

Oggetto:

PROGETTO ESECUTIVO

LAVORI DI SISTEMAZIONE E RIPRISTINO DEL CANALE DI GUARDIA A PROTEZIONE DELL'ABITATO A SEGUITO DEGLI EVENTI METEREOLOGICI VERIFICATISI NEL NOVEMBRE 2013.

PROFILO LONGITUDINALE COMPLETO

6
TAVOLA

Il progettista:
Ing. Salvatore Serra

SCALA
1:1000 – 1:500

Il R.U.P.:
Arch. Antonello Loi

Il Resp. dell'area:
Arch. Marco Bazza
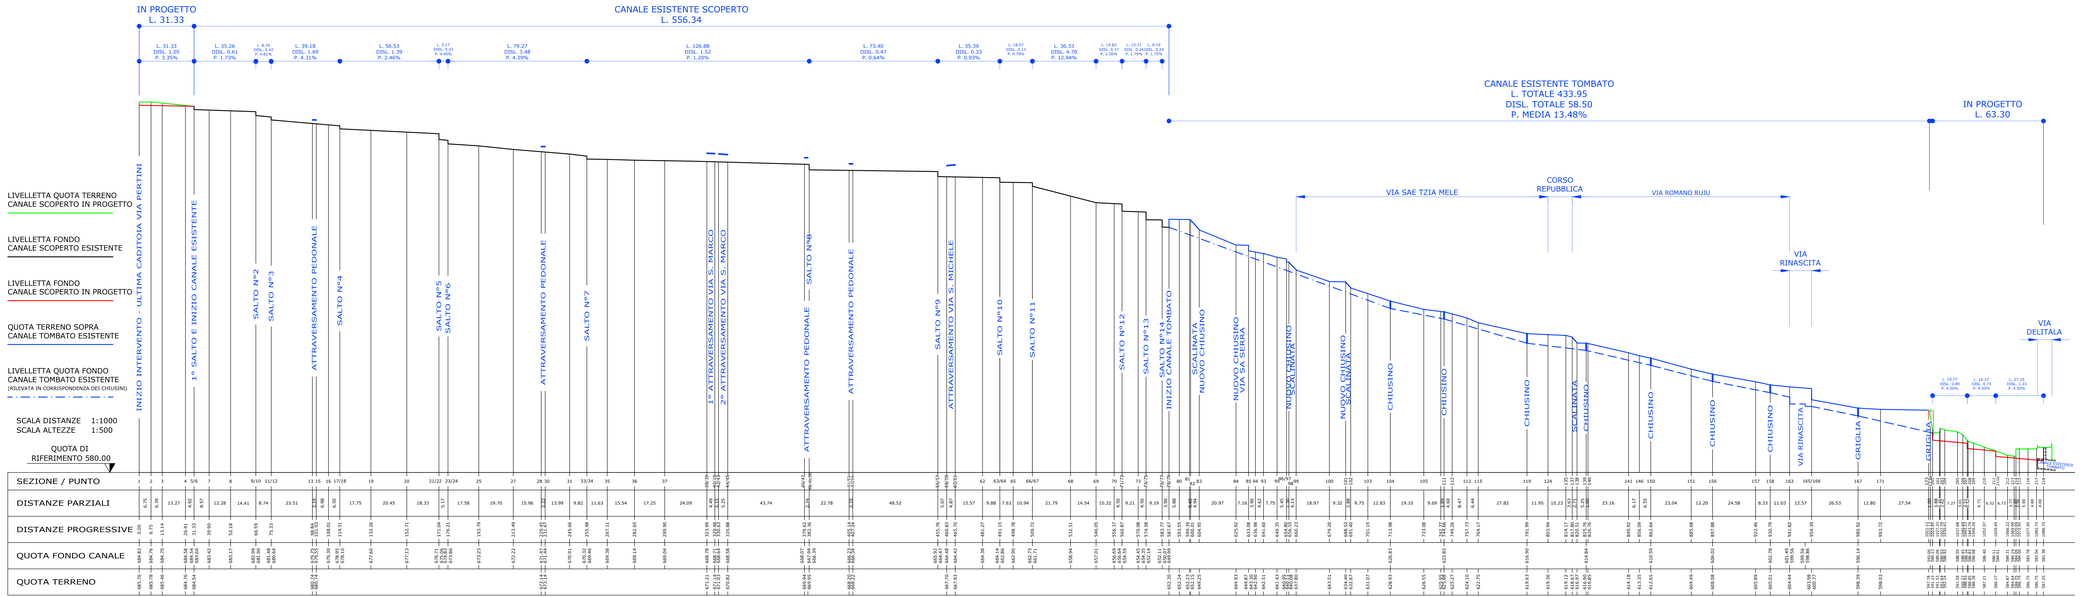
DATA
30 Maggio 2019