


COMUNE DI ORGOSOLO



STUDIO TECNICO
 Ing. Salvatore SERRA
 Via Chironi 12 Oliena (Nu)
 Email: salvserra@tiscali.it
 Cell. 329/6117182

Oggetto:

PROGETTO ESECUTIVO

LAVORI DI SISTEMAZIONE E RIPRISTINO DEL CANALE DI GUARDIA A PROTEZIONE DELL'ABITATO A SEGUITO DEGLI EVENTI METEREOLGICI VERIFICATISI NEL NOVEMBRE 2013.

PARTICOLARI COSTRUTTIVI NUOVE GRIGLIE IN VIA GARIPPA

11

TAVOLA


Il progettista:
 Ing. Salvatore Serra

Il R.U.P.:
 Arch. Antonello Loi


Il Resp. dell'area:
 Arch. Marco Bazzu

SCALA VARIE




DATA
 30 Maggio 2019

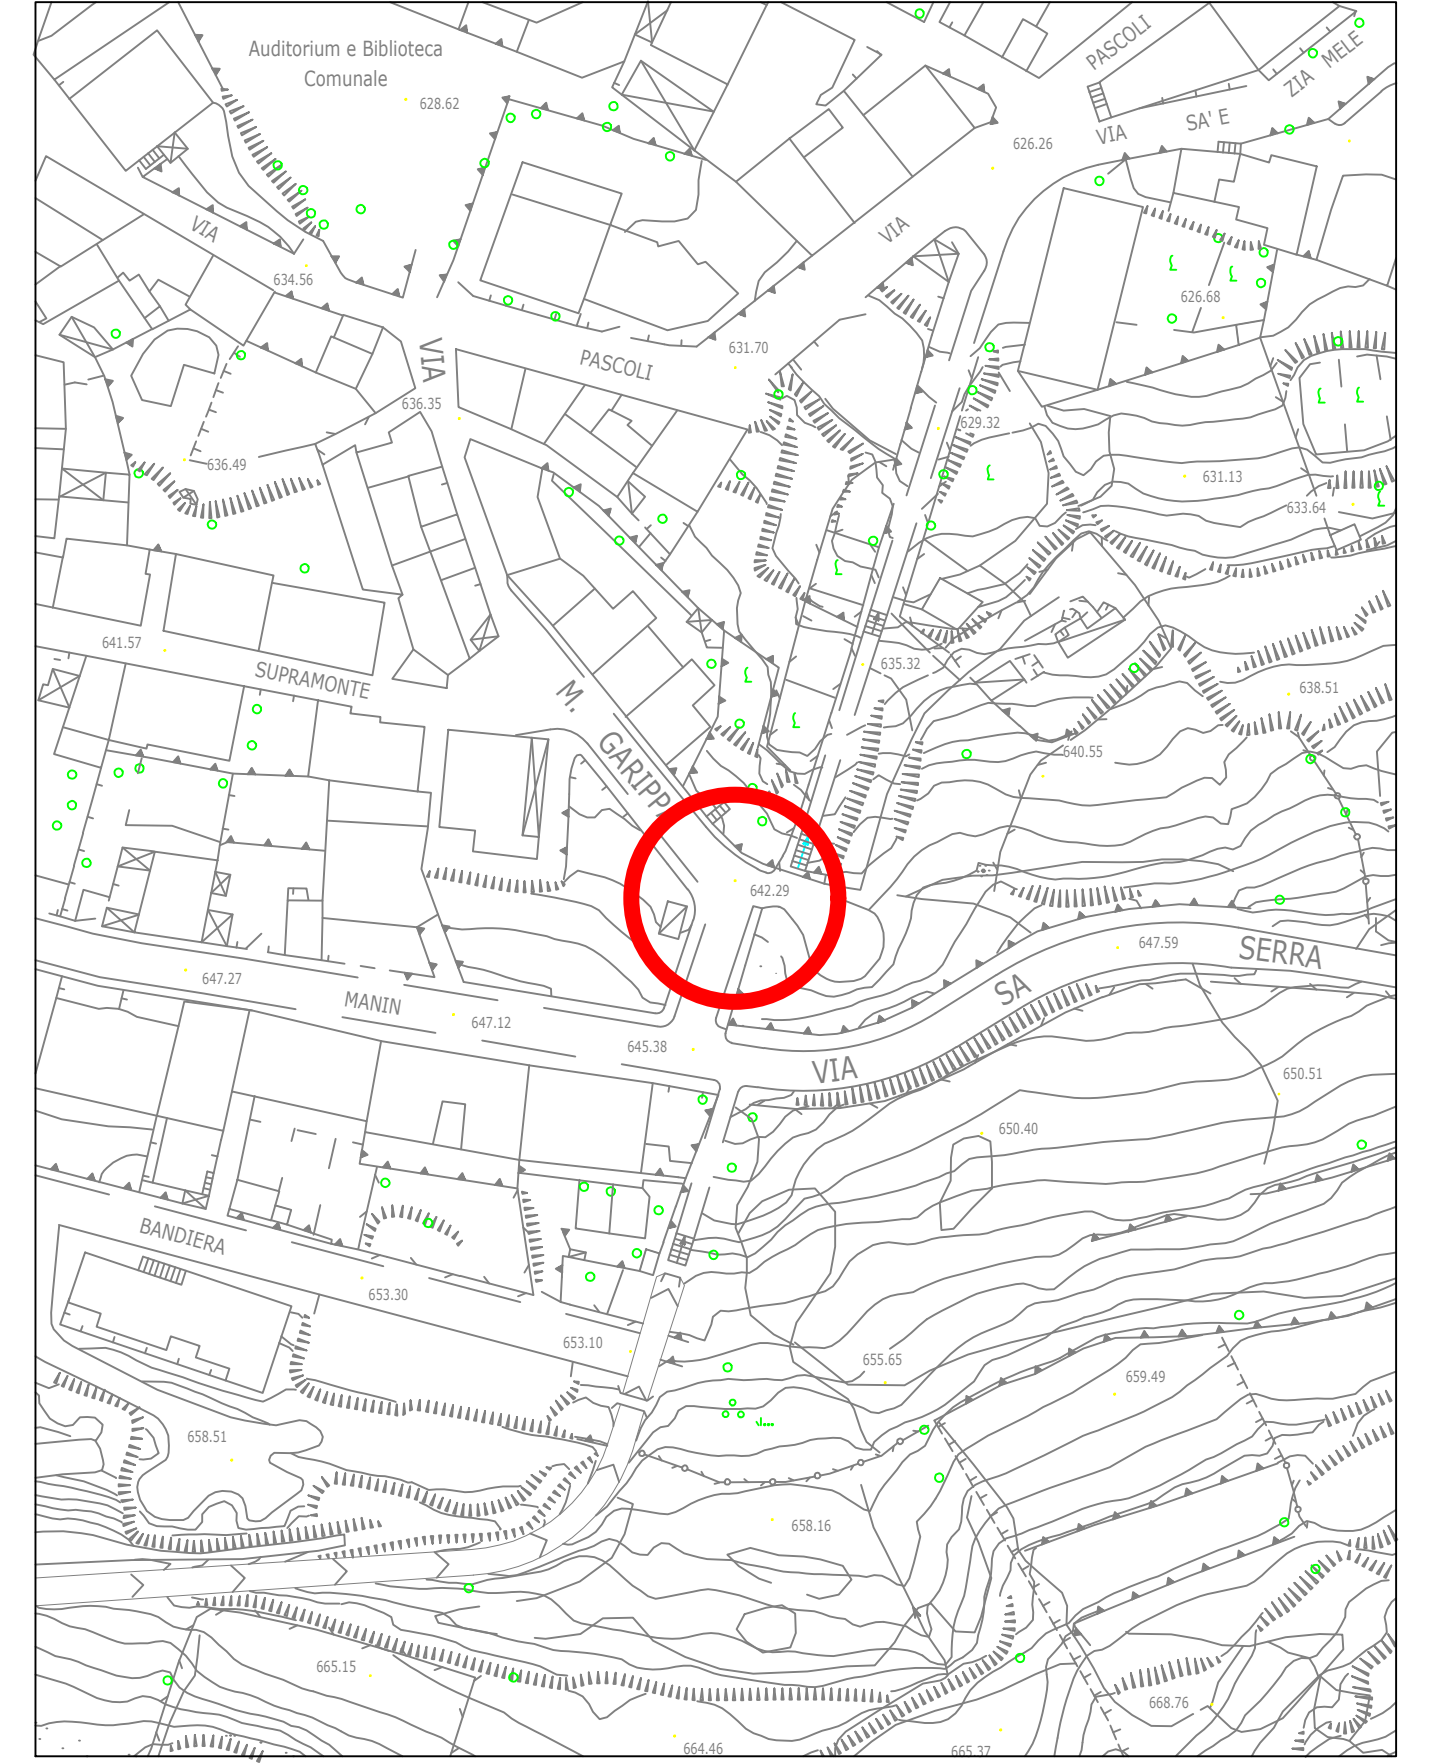

PLANIMETRIA AEROFOTOGRAMMETRICA
 Scala 1:1.000

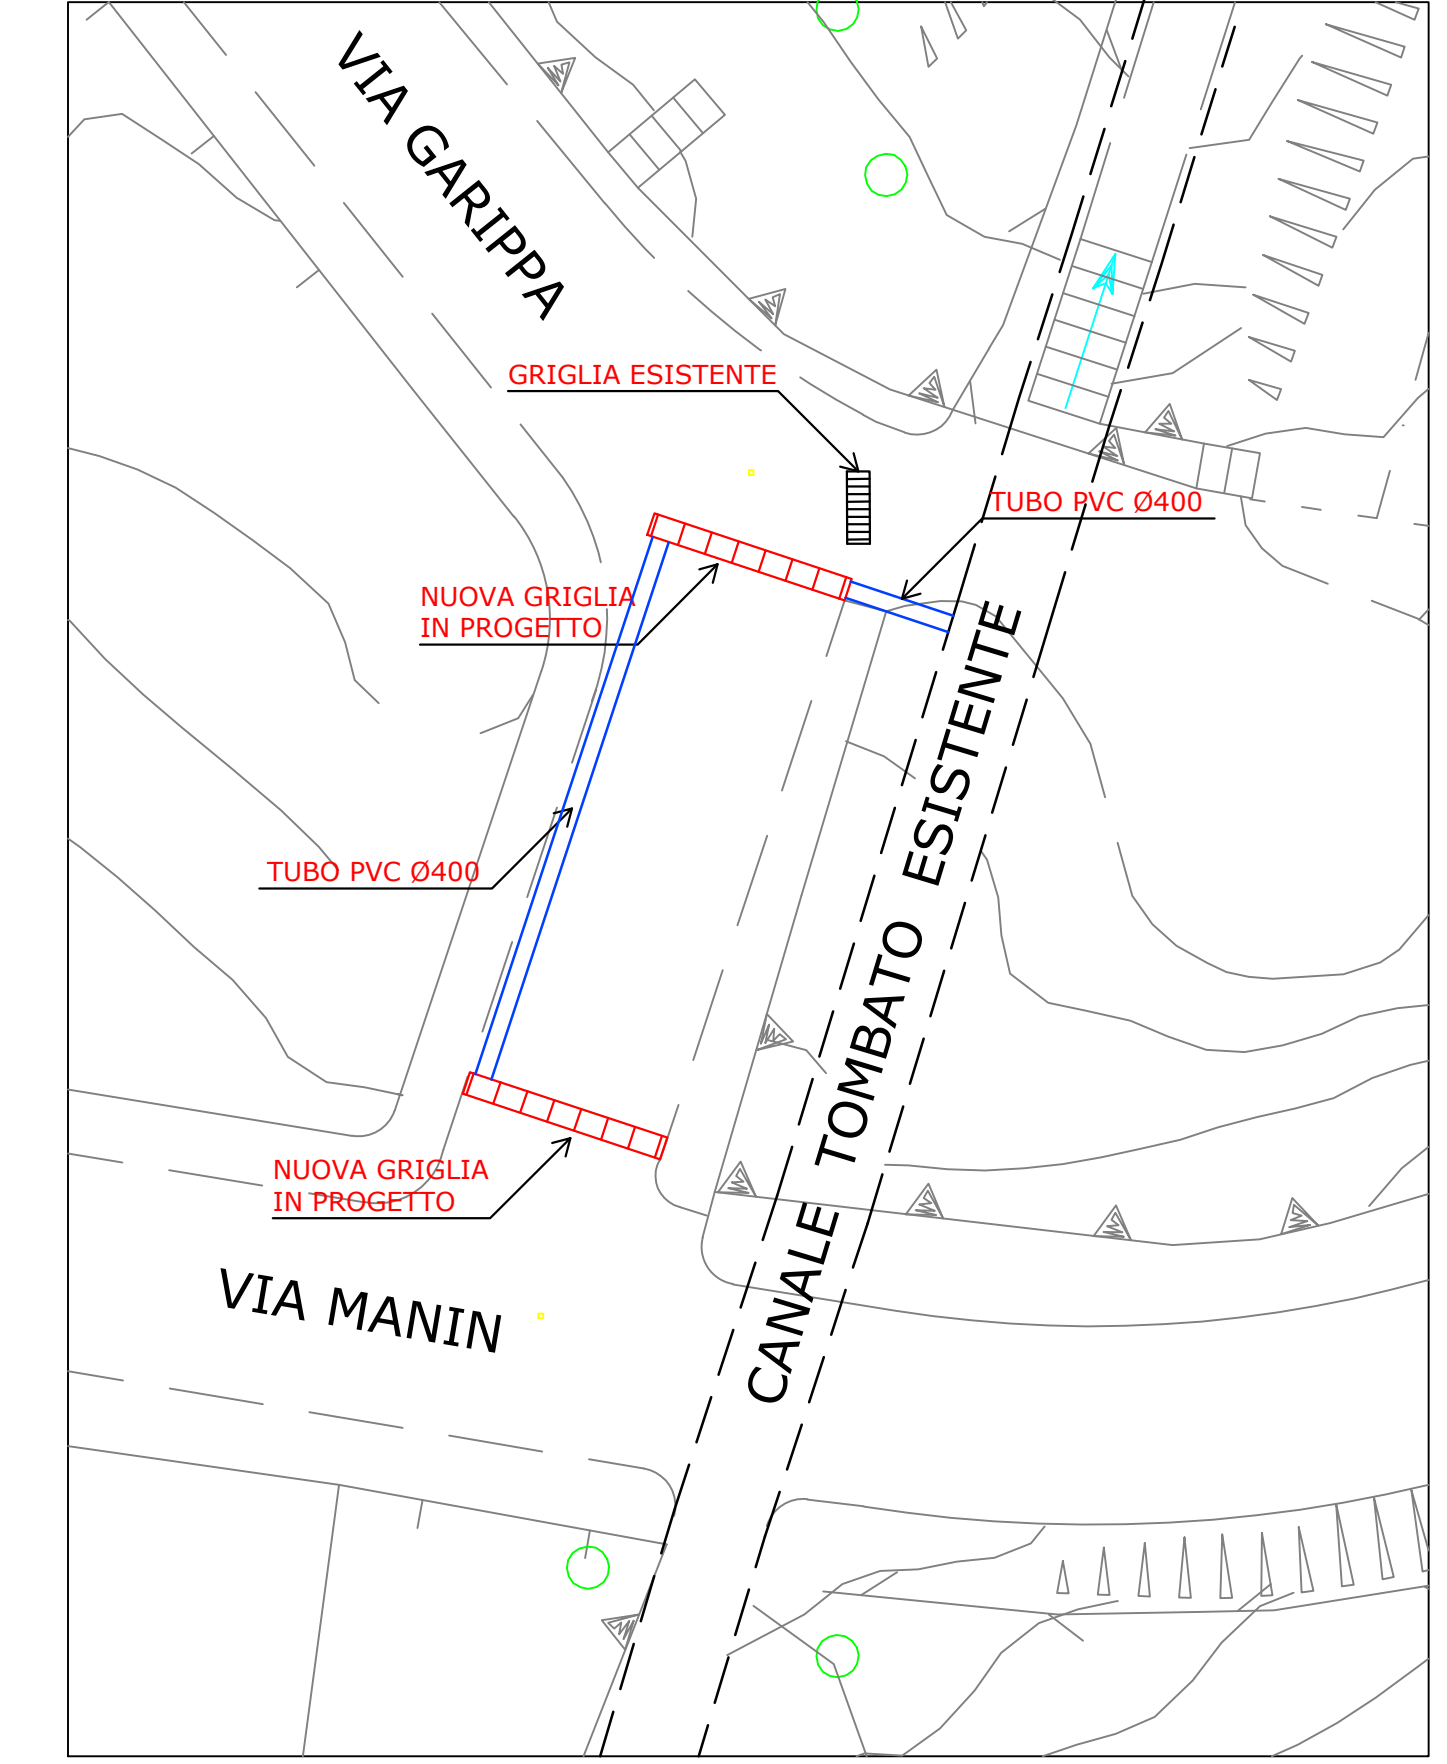

PLANIMETRIA INTERVENTO
 Scala 1:200

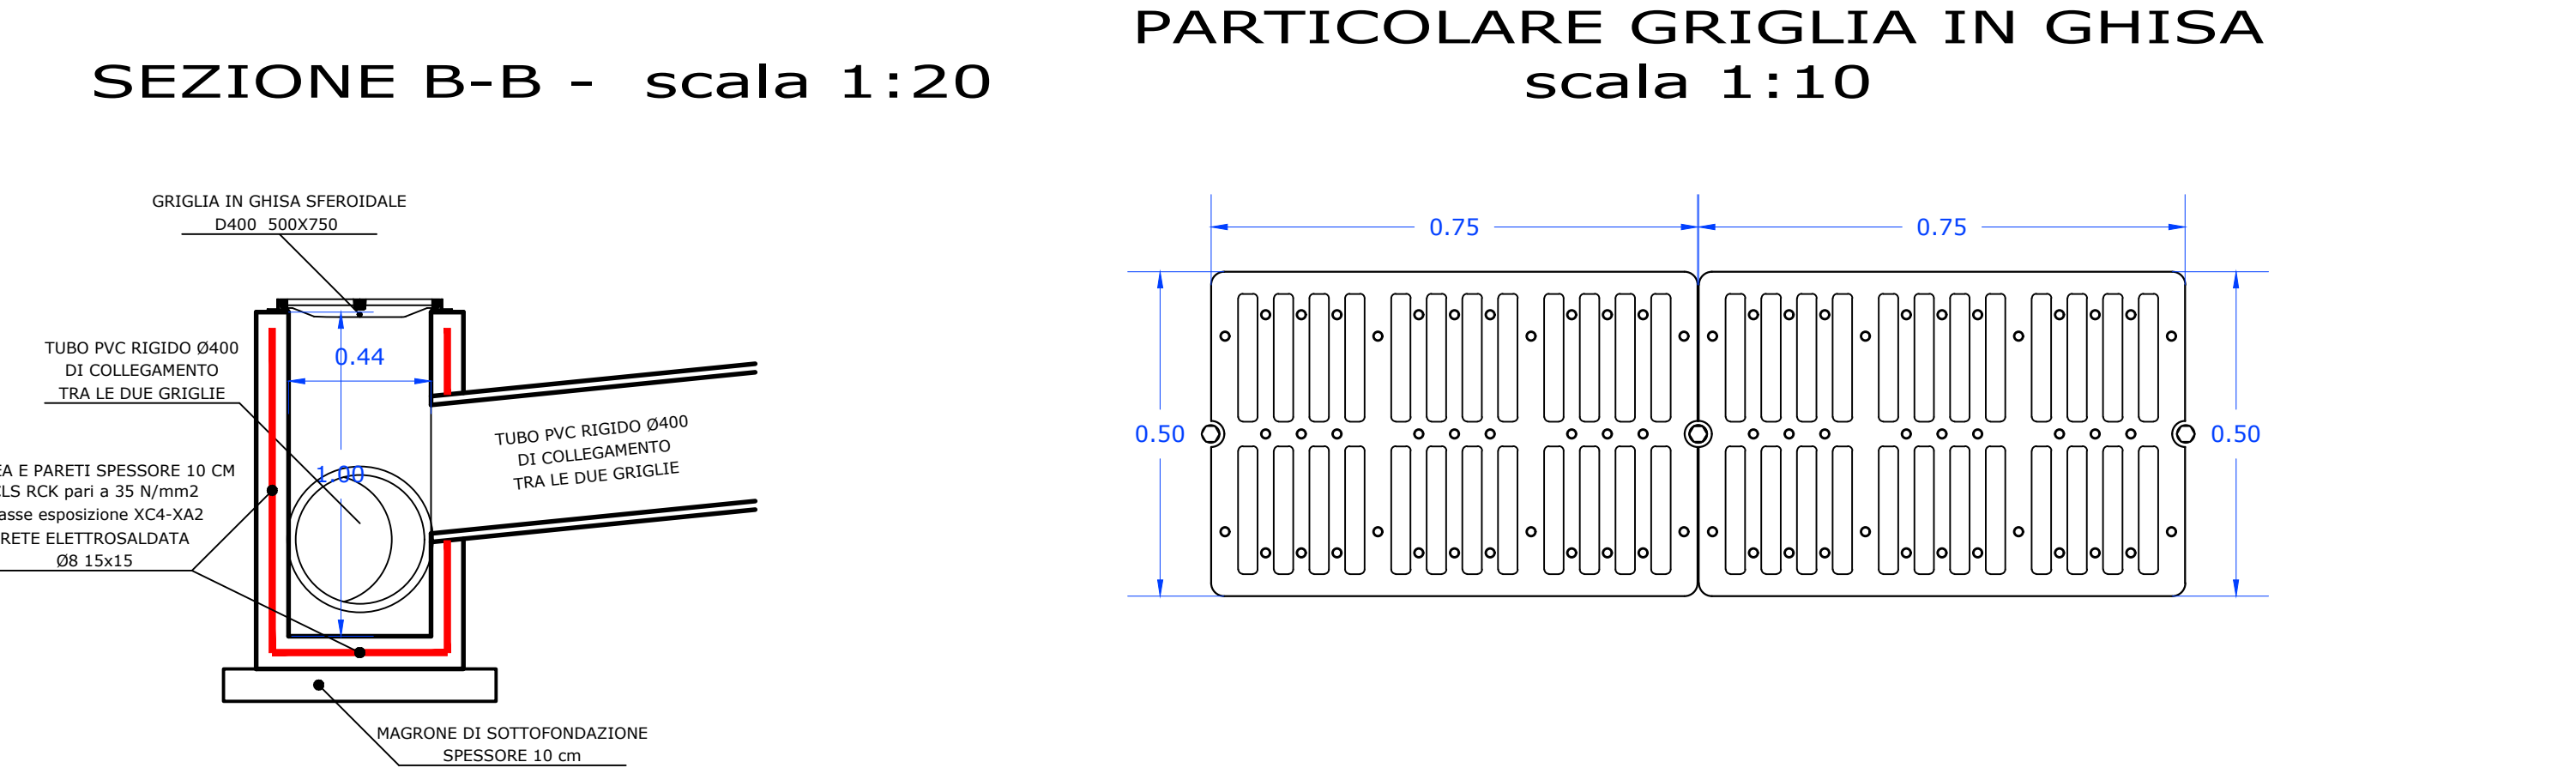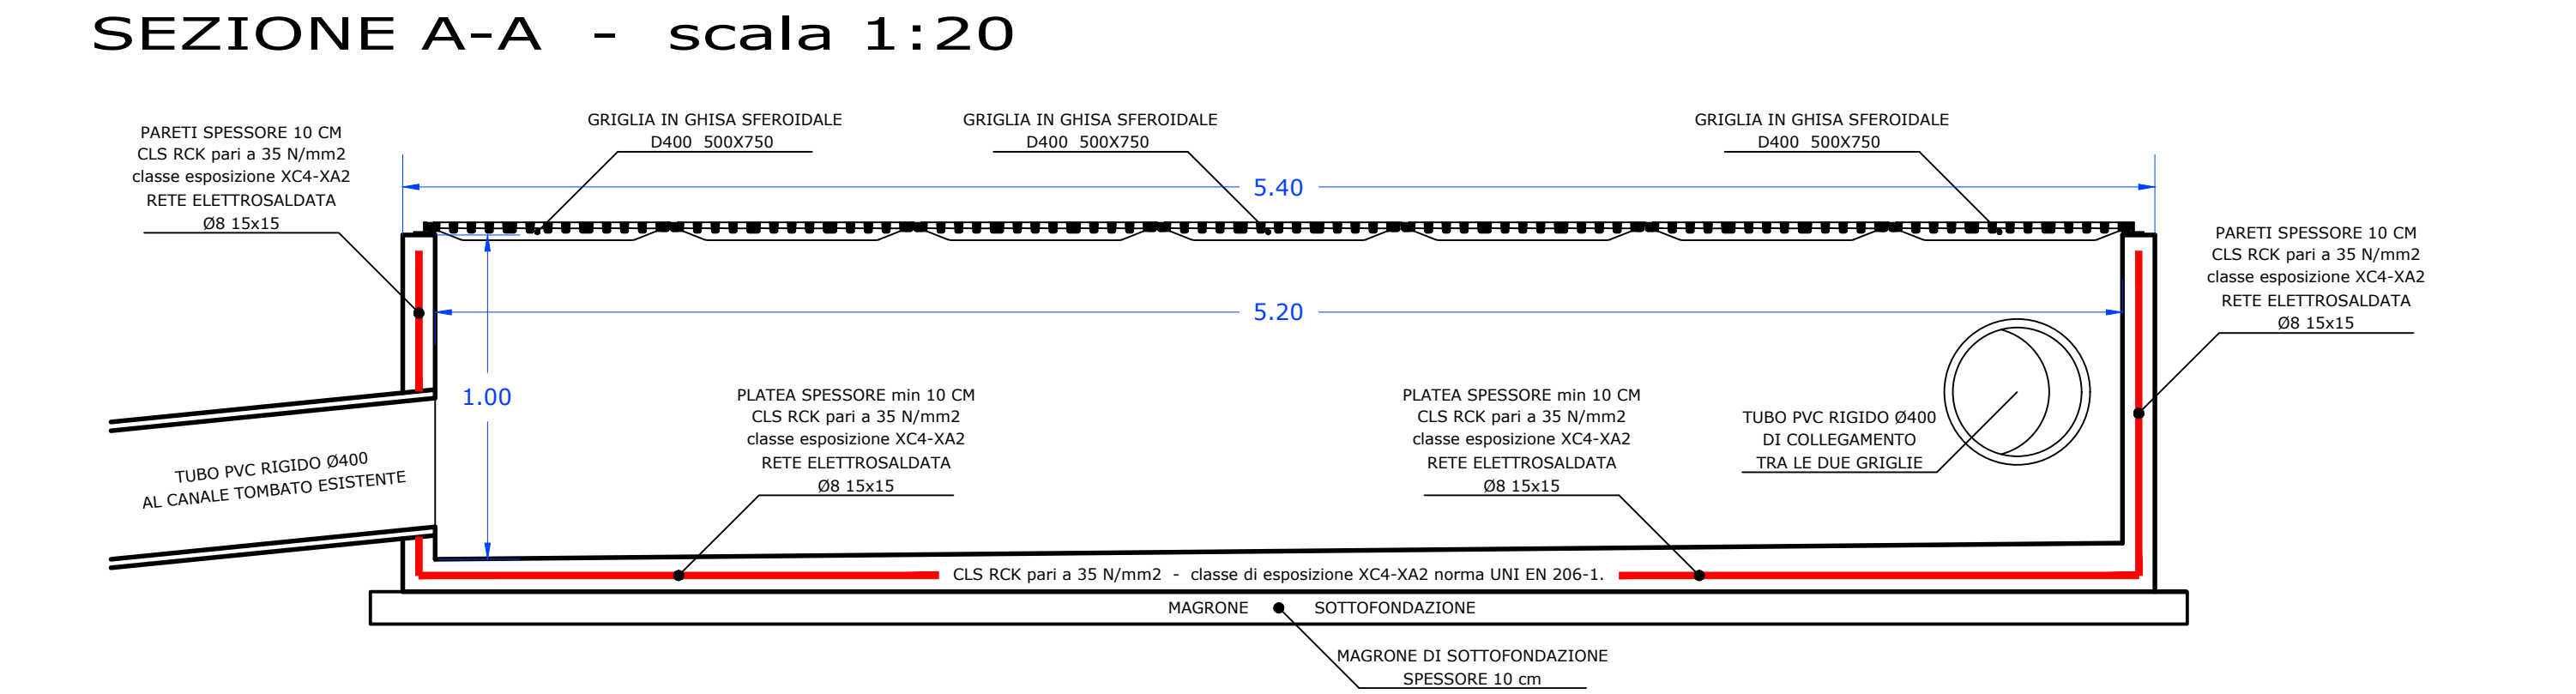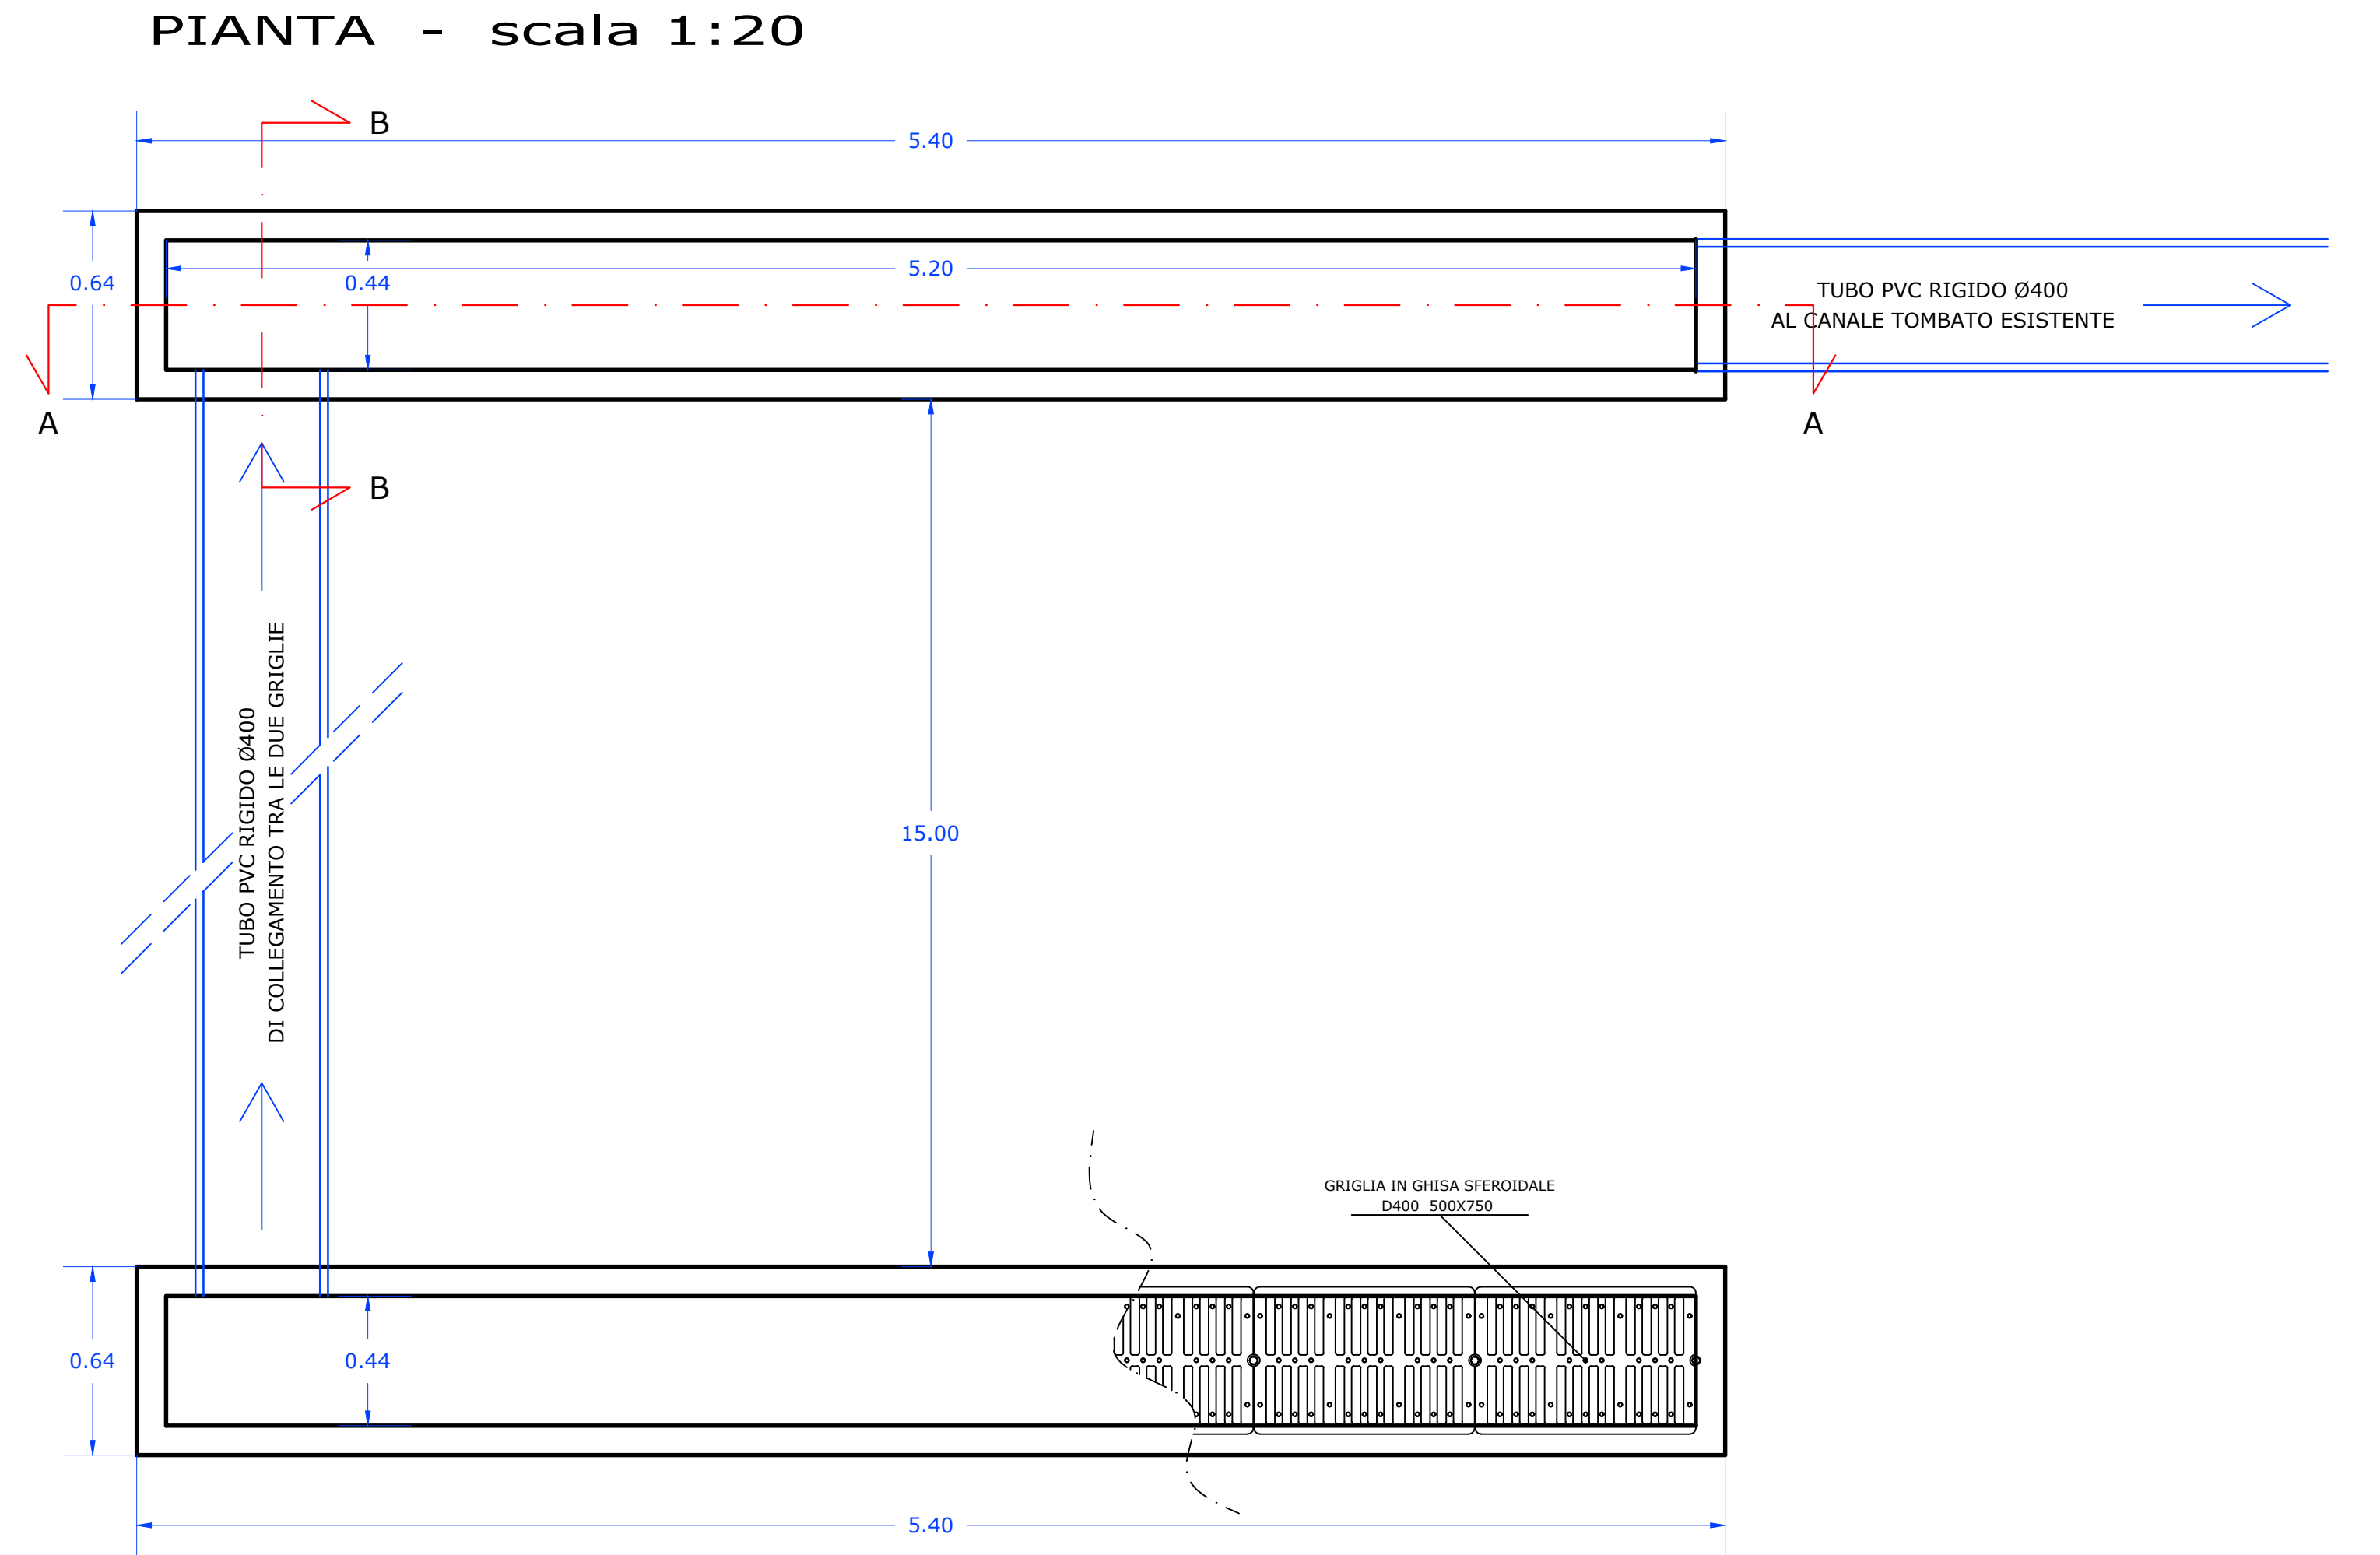

SEZIONE B-B - scala 1:20