

COMUNE
DI
ORGOSOLO



STUDIO TECNICO
Ing. Salvatore SERRA
Via Chironi 12 Oliena (Nu)
Email: salvserra@tiscali.it
Cell. 329/6117182

Oggetto:

PROGETTO ESECUTIVO

LAVORI DI SISTEMAZIONE E RIPRISTINO DEL
CANALE DI GUARDIA A PROTEZIONE DELL'ABITATO
A SEGUITO DEGLI EVENTI METEOROLOGICI
VERIFICATISI NEL NOVEMBRE 2013.

PARTICOLARI COSTRUTTIVI
NUOVE CADITOIE NELLE VIE
SAE TZIA MELE E R. RUJU

12

TAVOLA


Il progettista:
Ing. Salvatore Serra

SCALA
VARIE


DATA
30 Maggio 2019

Il R.U.P.:
Arch. Antonello Loi

Il Resp. dell'area:
Arch. Marco Bazzu

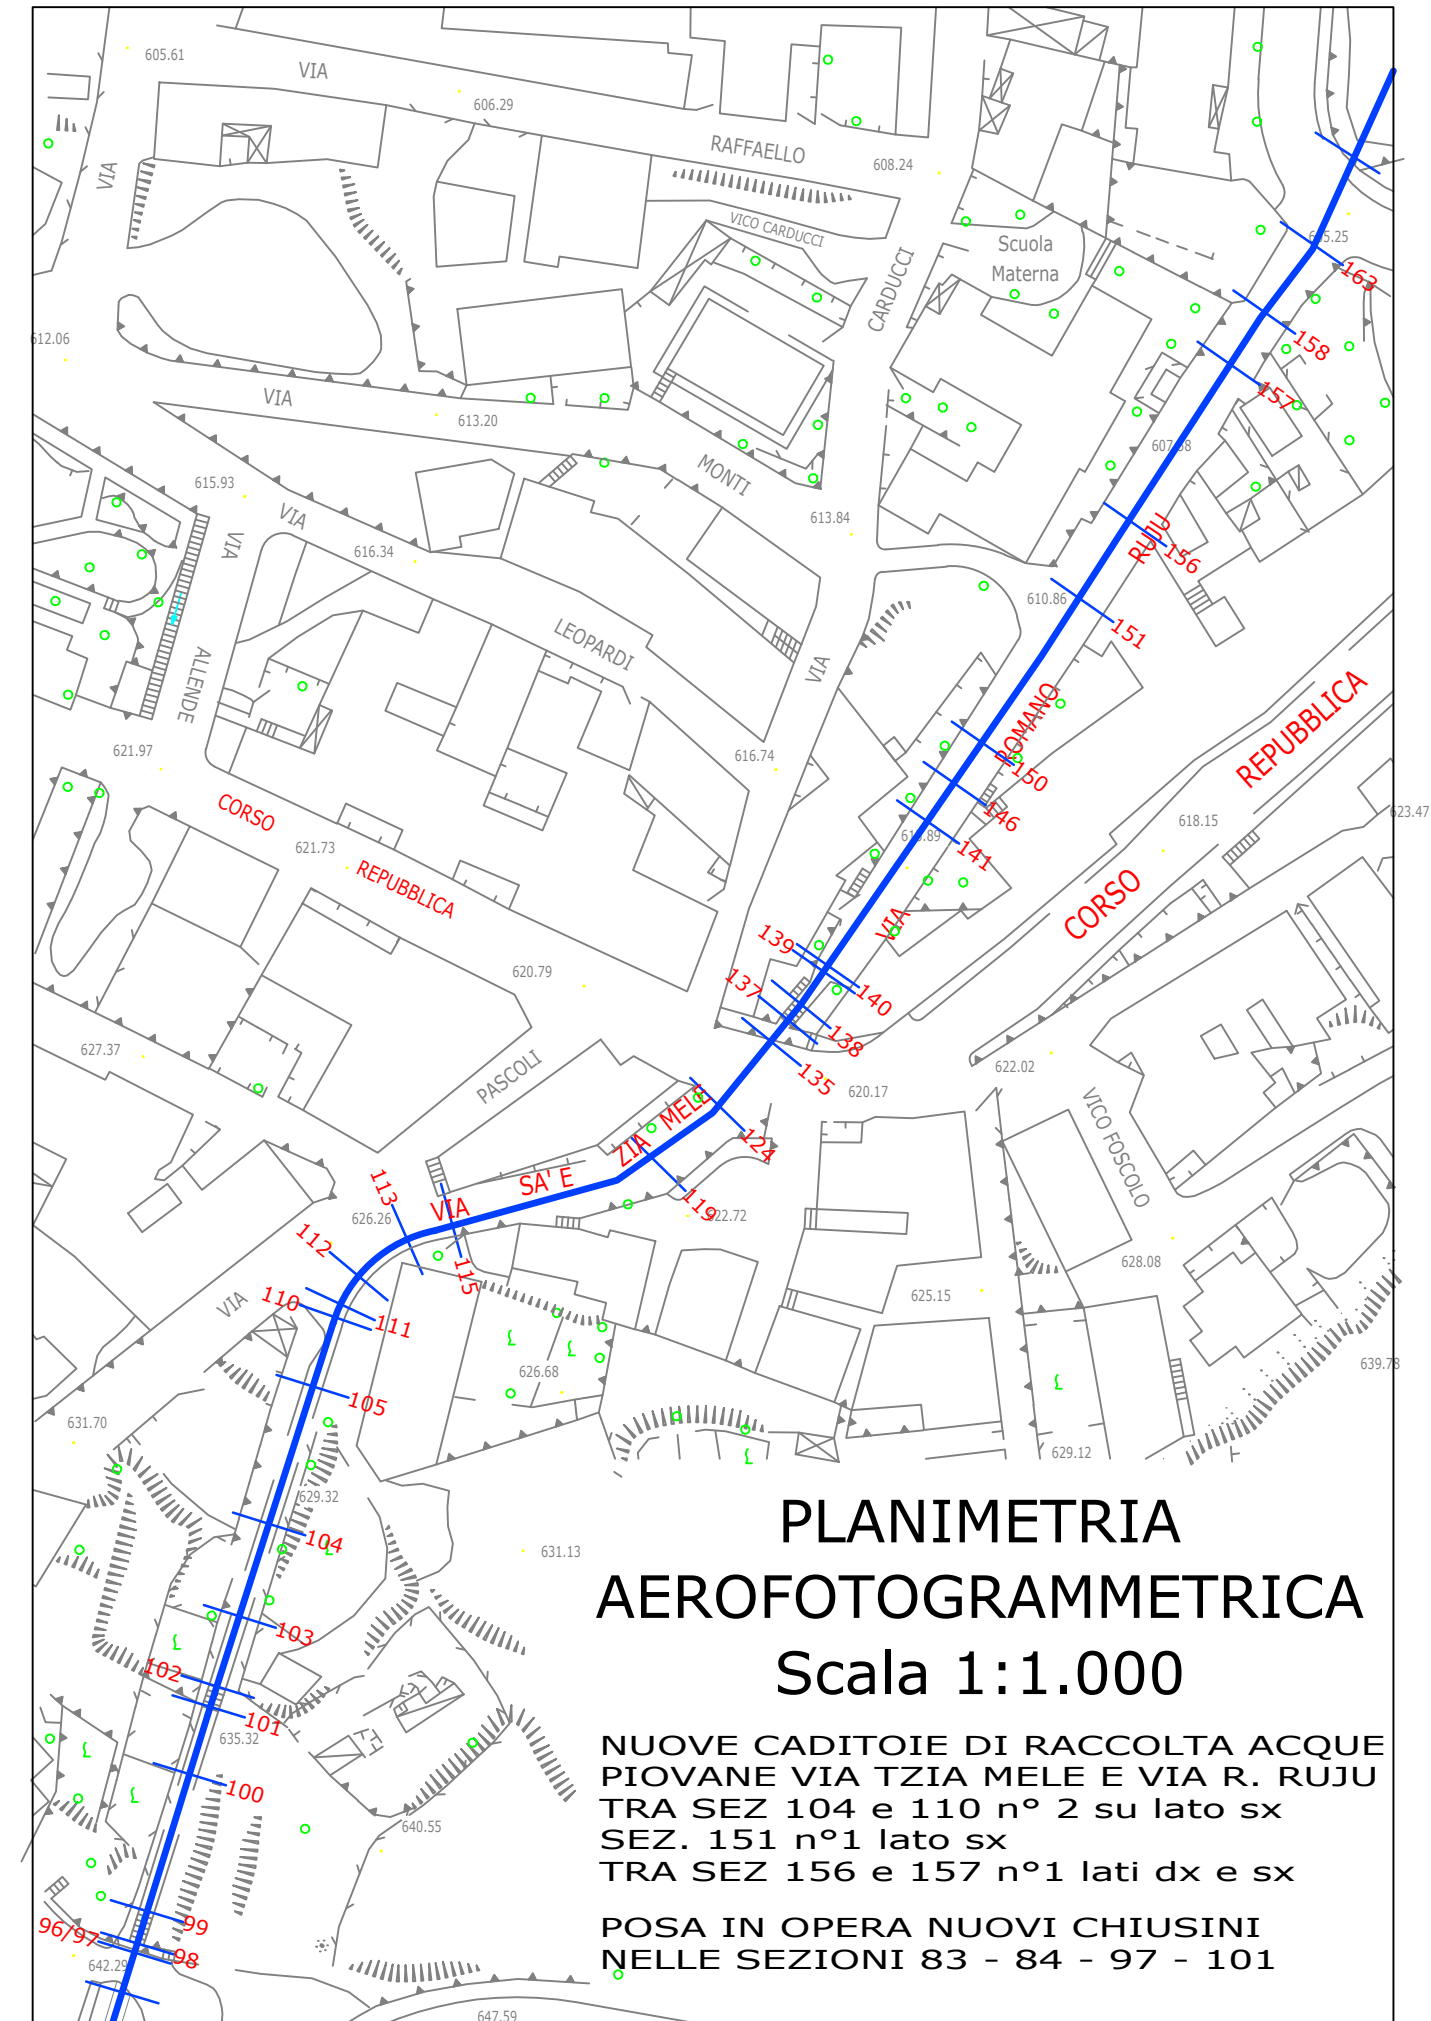

PIANTA - scala 1:20

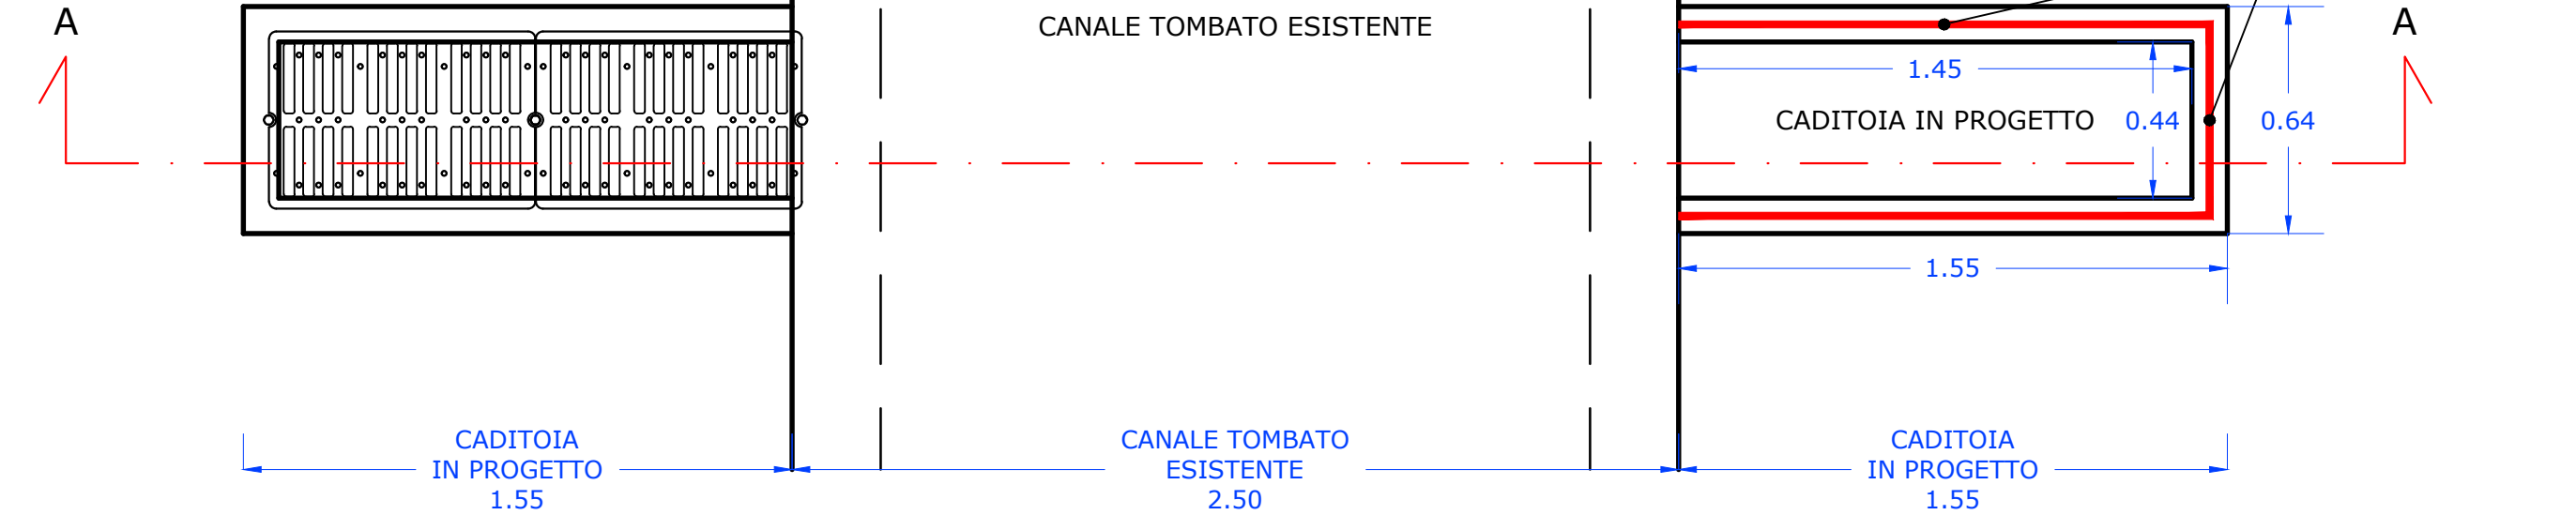

SEZIONE A-A - scala 1:20

