

COMUNE
DI
ORGOSOLO




STUDIO TECNICO
Ing. Salvatore SERRA
Via Chironi 12 Oliena (Nu)
Email: salvserra@tiscali.it
Cell. 329/6117182

Oggetto:

PROGETTO ESECUTIVO

LAVORI DI SISTEMAZIONE E RIPRISTINO DEL
CANALE DI GUARDIA A PROTEZIONE DELL'ABITATO
A SEGUITO DEGLI EVENTI METEREOROLOGICI
VERIFICATISI NEL NOVEMBRE 2013.


NUOVO CANALE A VALLE
- PLANIMETRIA GENERALE
- PLANIMETRIA TRACCIAMENTO

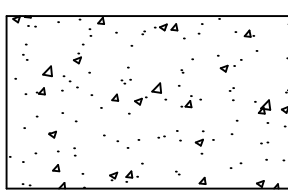

14

TAVOLA

Il progettista:
Ing. Salvatore Serra

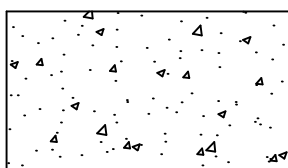


SCALA
Varie


Il R.U.P.:
Arch. Antonello Loi

Il Resp. dell'area:
Arch. Marco Bazzu

DATA
30 Maggio 2019

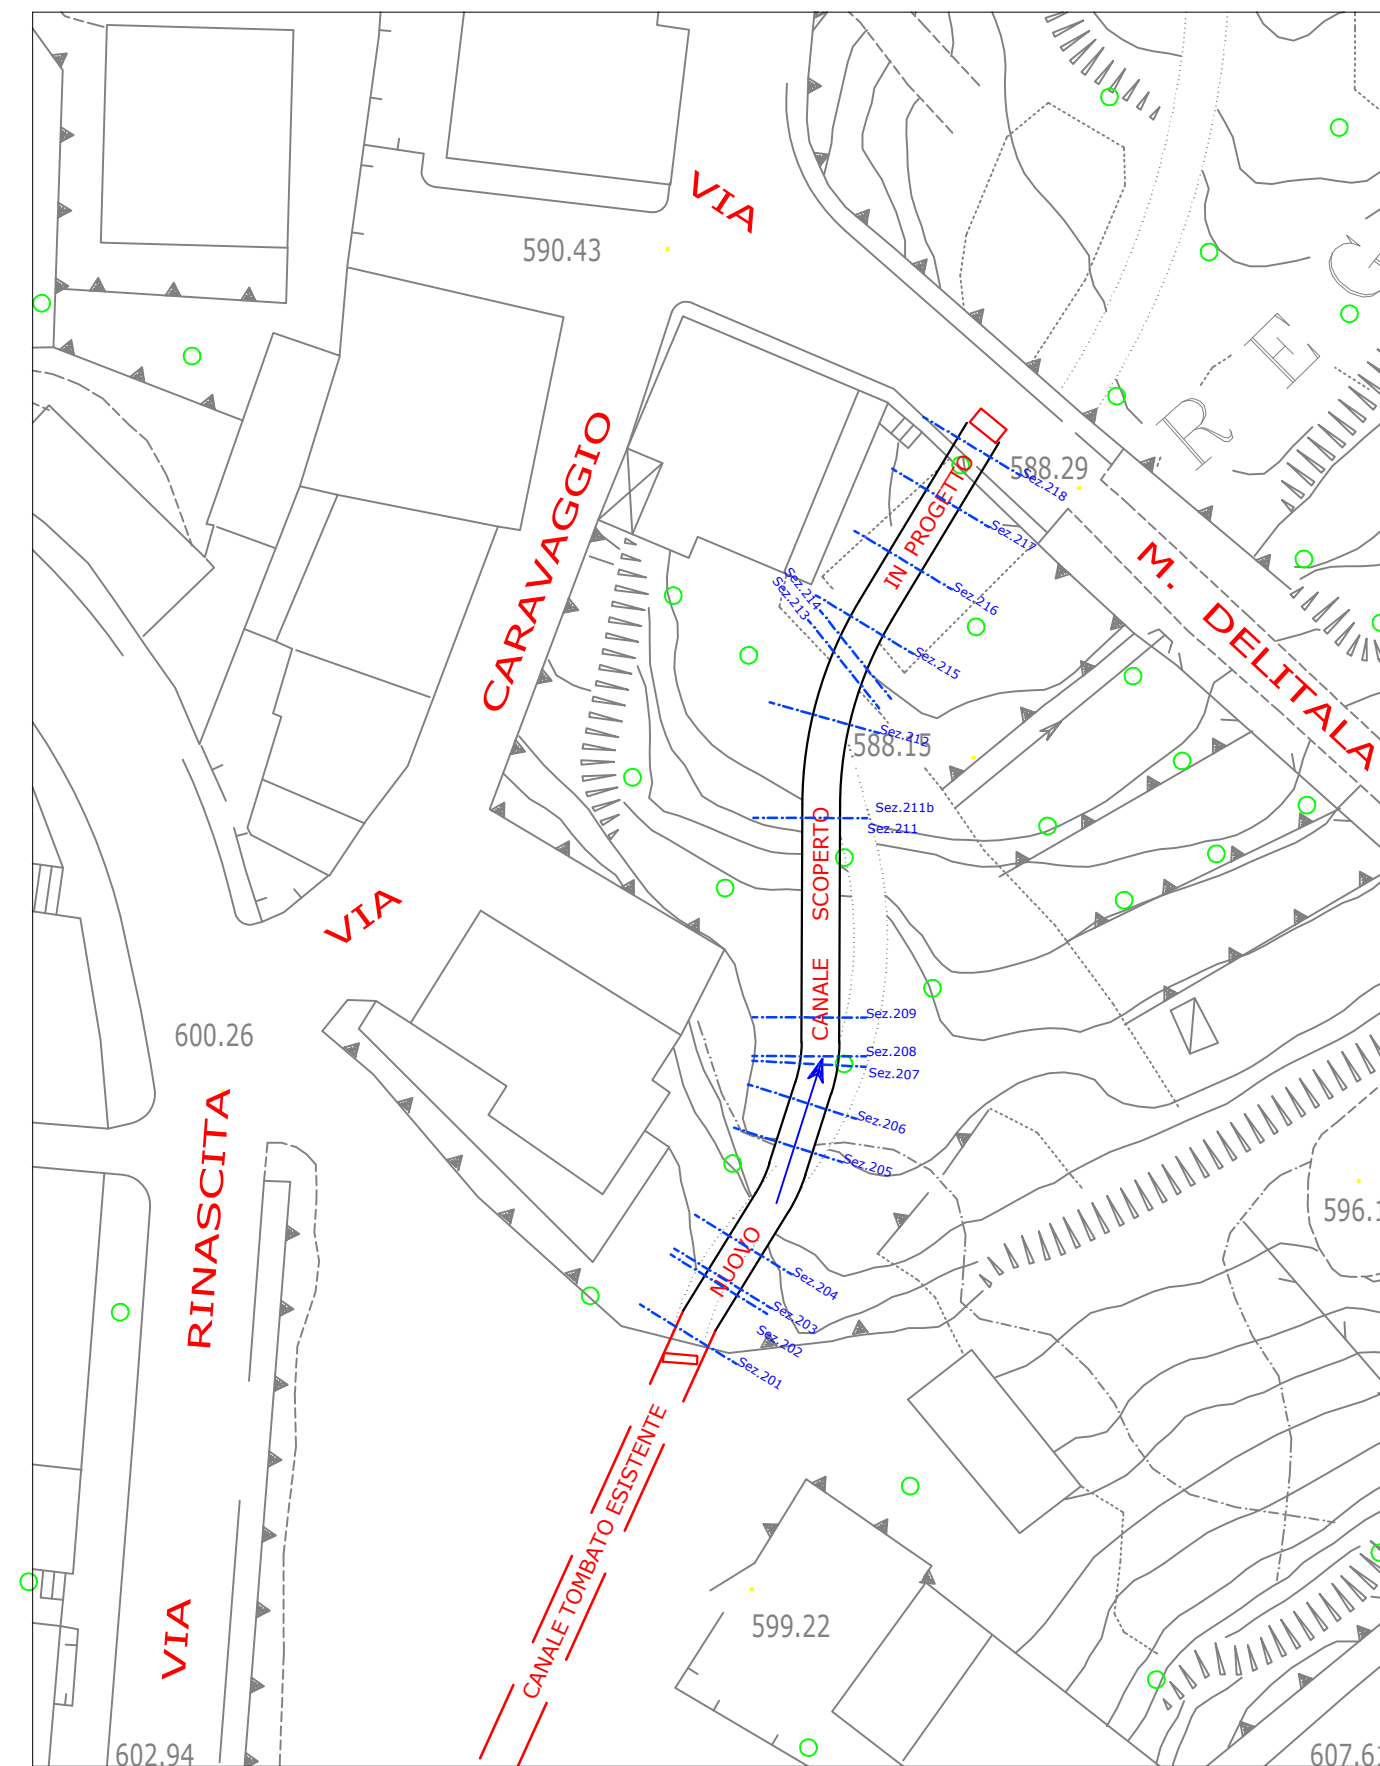

PLANIMETRIA INTERVENTO
Scala 1:500

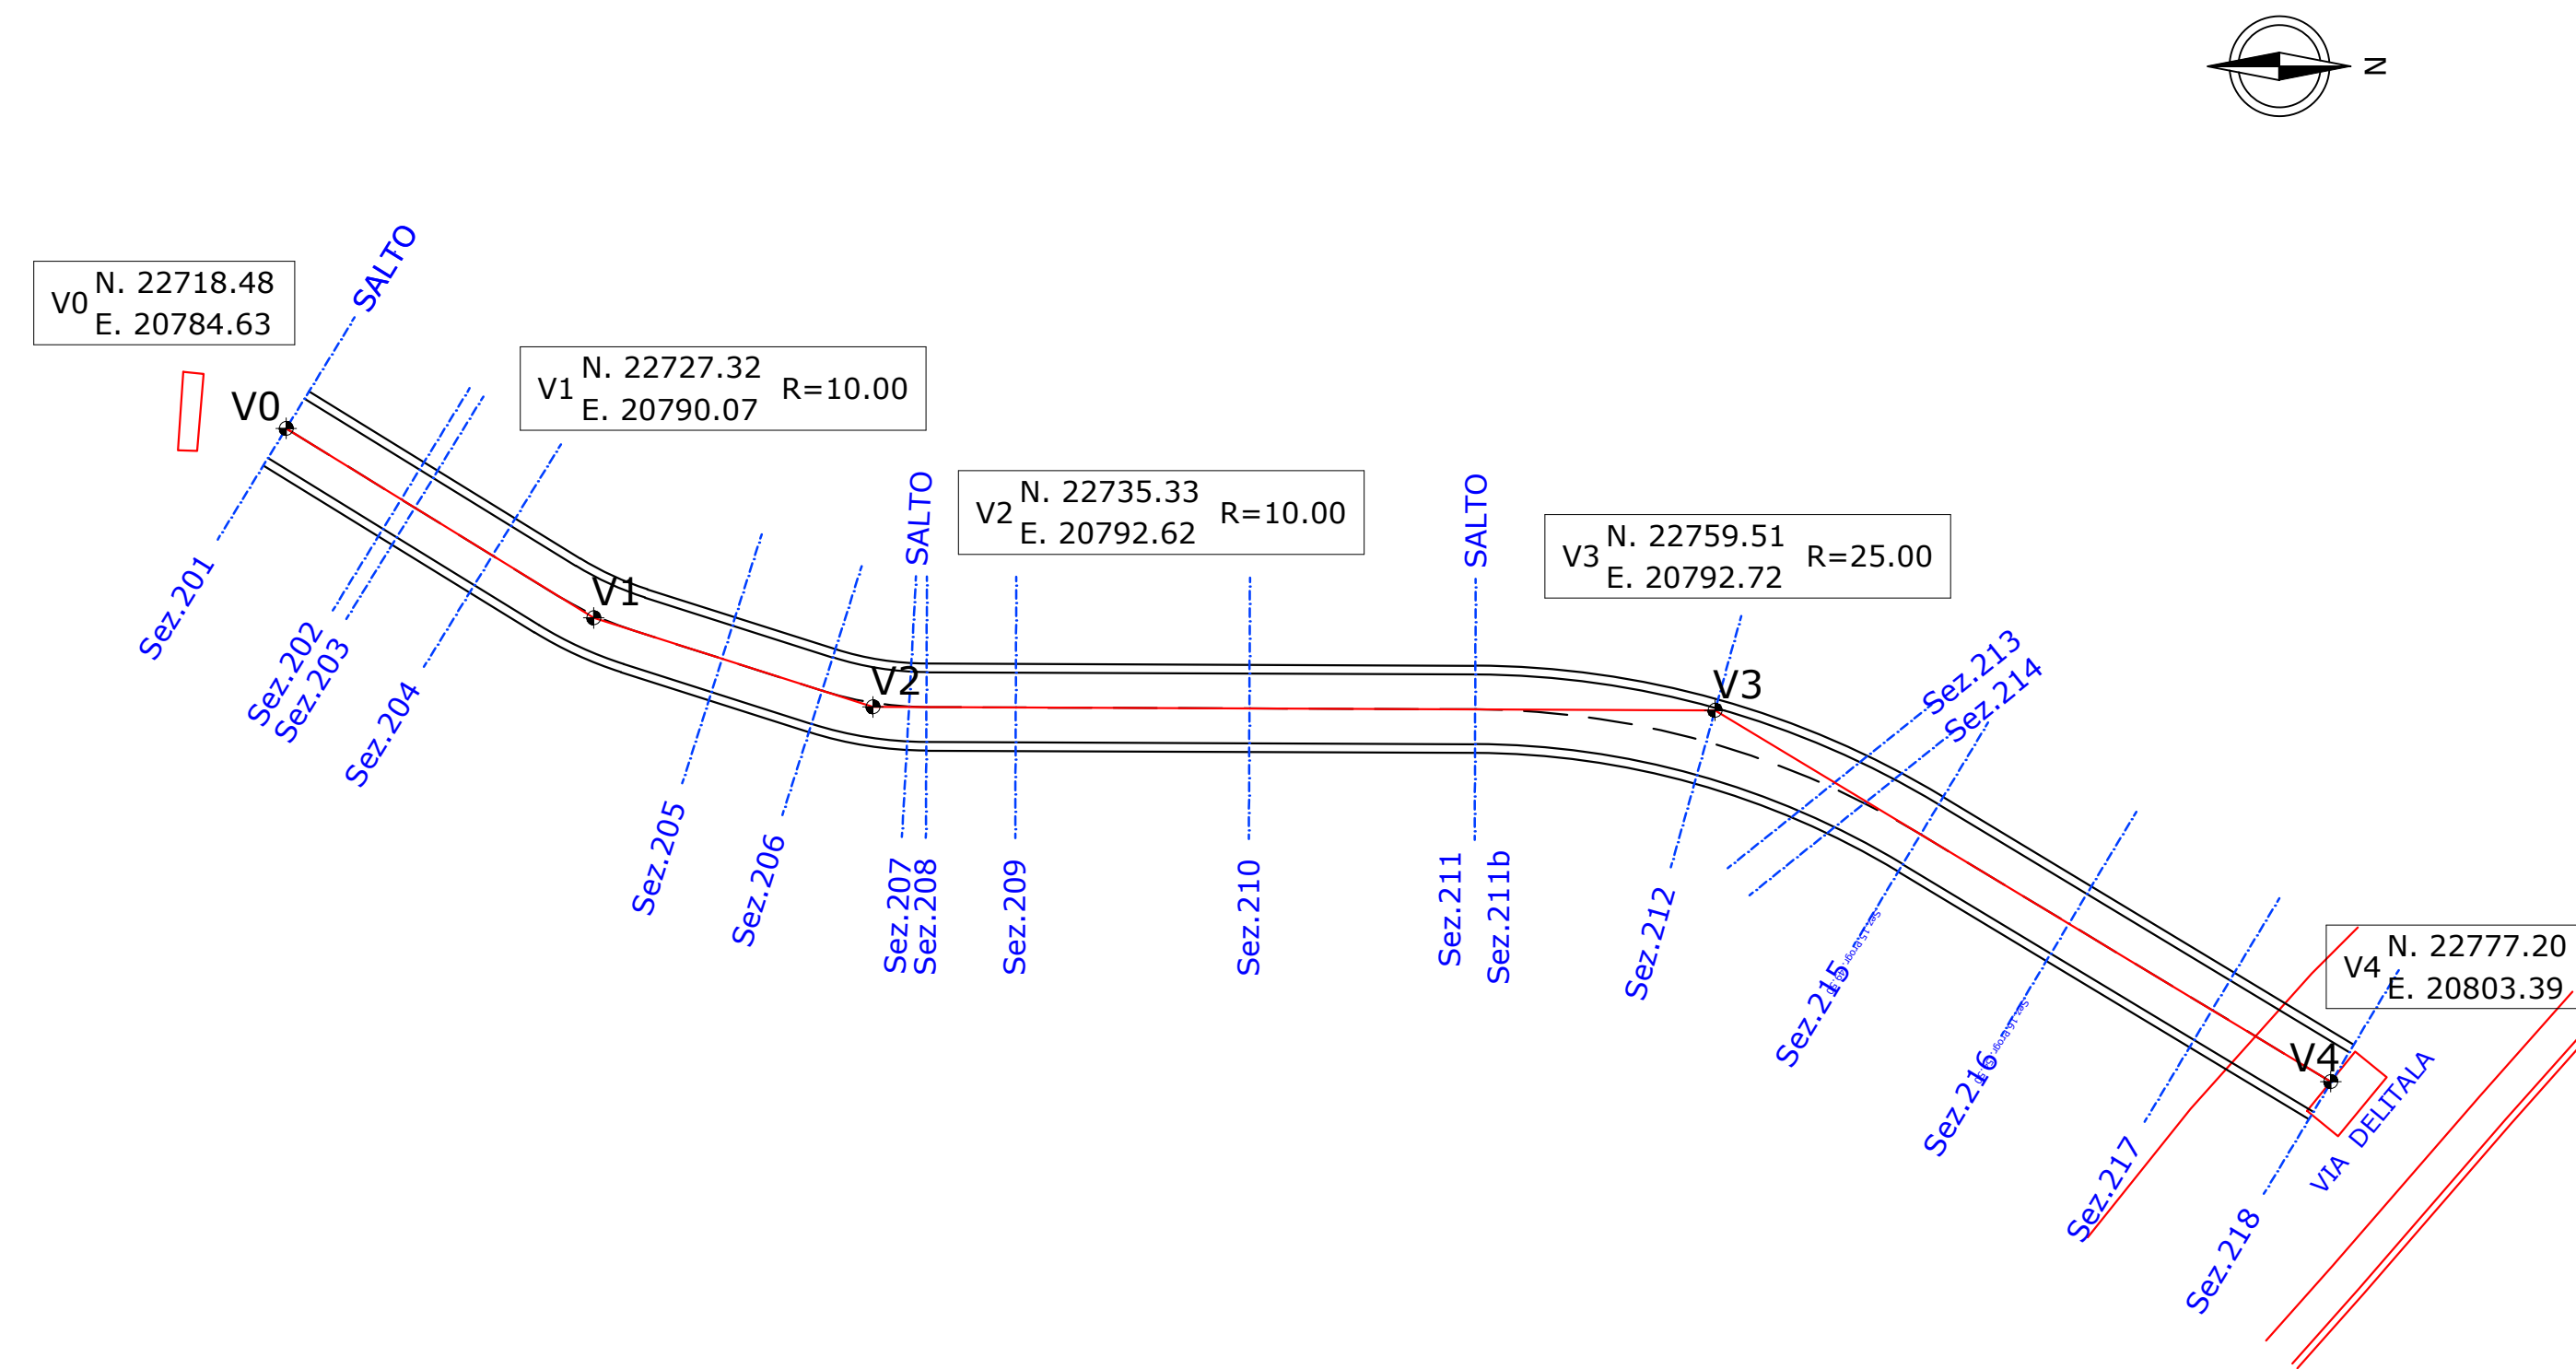

PLANIMETRIA DI TRACCIAMENTO
Scala 1:200