


COMUNE
DI
ORGOSOLO



STUDIO TECNICO
Ing. Salvatore SERRA
Via Chironi 12 Oliena (Nu)
Email: salvserra@tiscali.it
Cell. 329/6117182

Oggetto:
PROGETTO ESECUTIVO
LAVORI DI SISTEMAZIONE E RIPRISTINO DEL
CANALE DI GUARDIA A PROTEZIONE DELL'ABITATO
A SEGUITO DEGLI EVENTI METEOROLOGICI
VERIFICATISI NEL NOVEMBRE 2013.

NUOVO CANALE A VALLE
PARTICOLARE COLLEGAMENTO
IN VIA DELITALA

18

TAVOLA


Il progettista:
Ing. Salvatore Serra

Il R.U.P.:
Arch. Antonello Loi




Il Resp. dell'area:
Arch. Marco Bazzu

SCALA
1:100



DATA
30 Maggio 2019

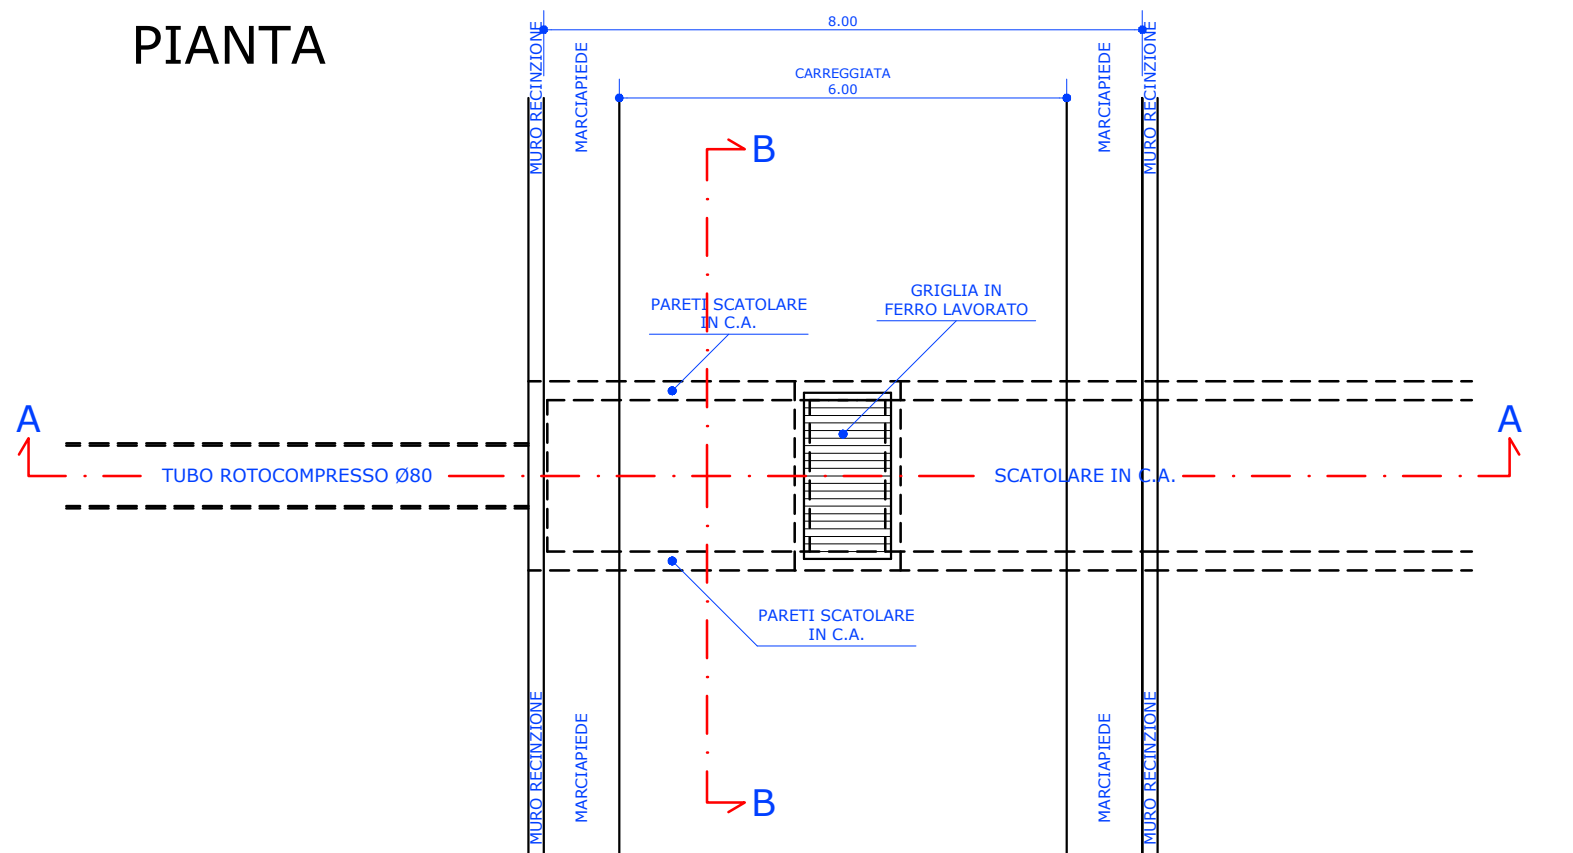

STATO ATTUALE
Scala 1:100

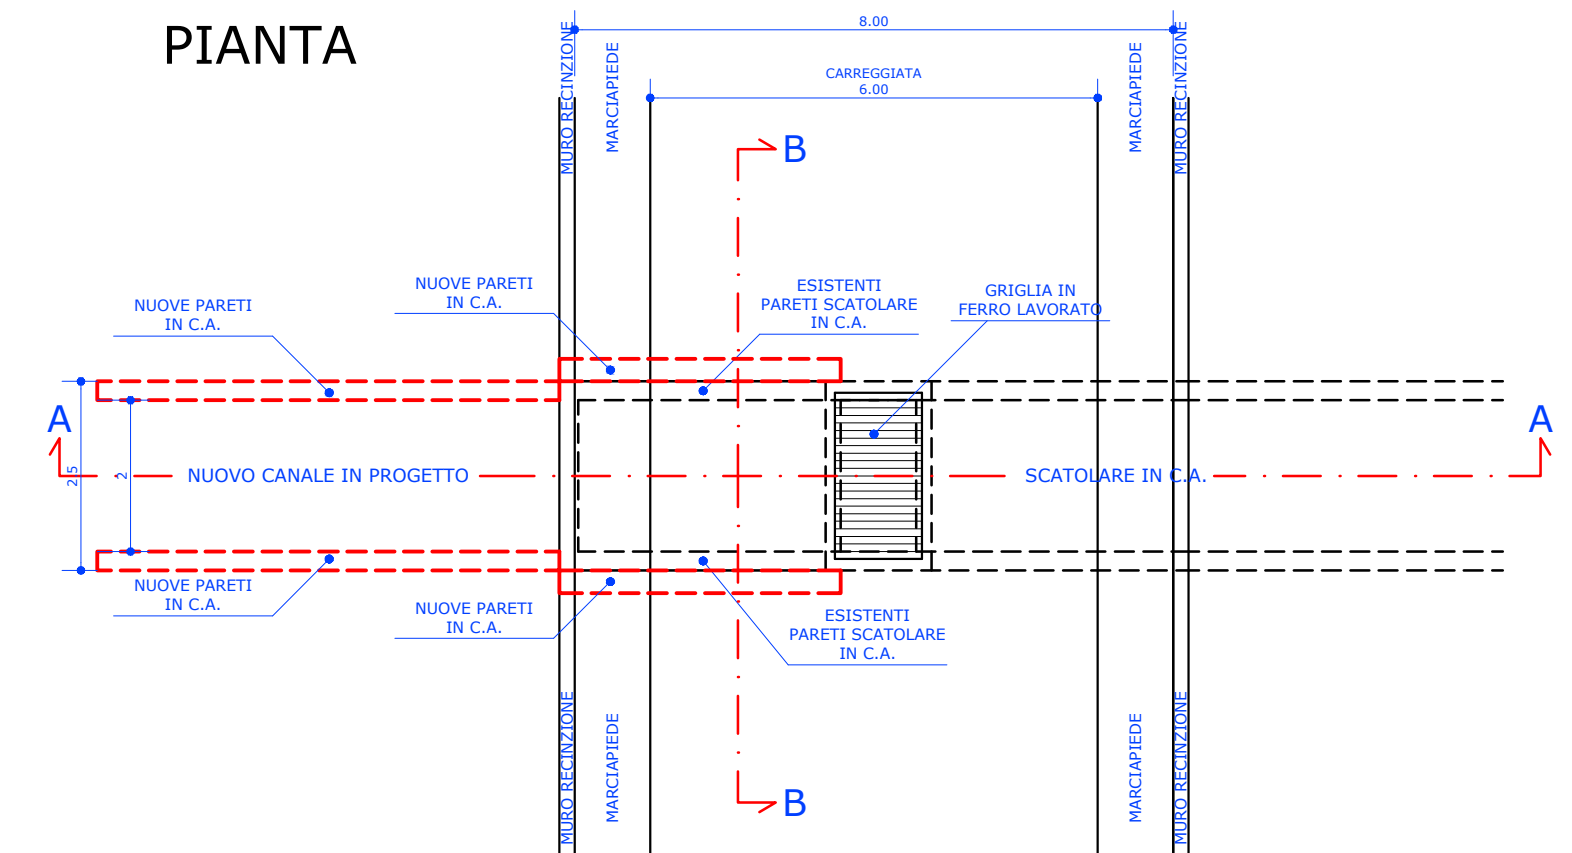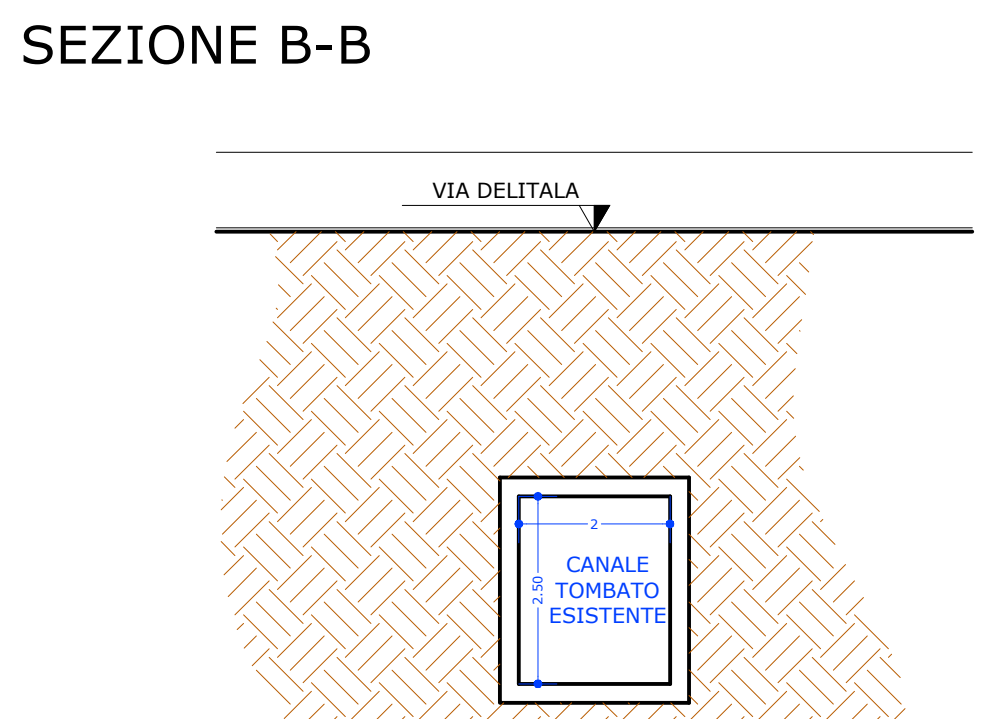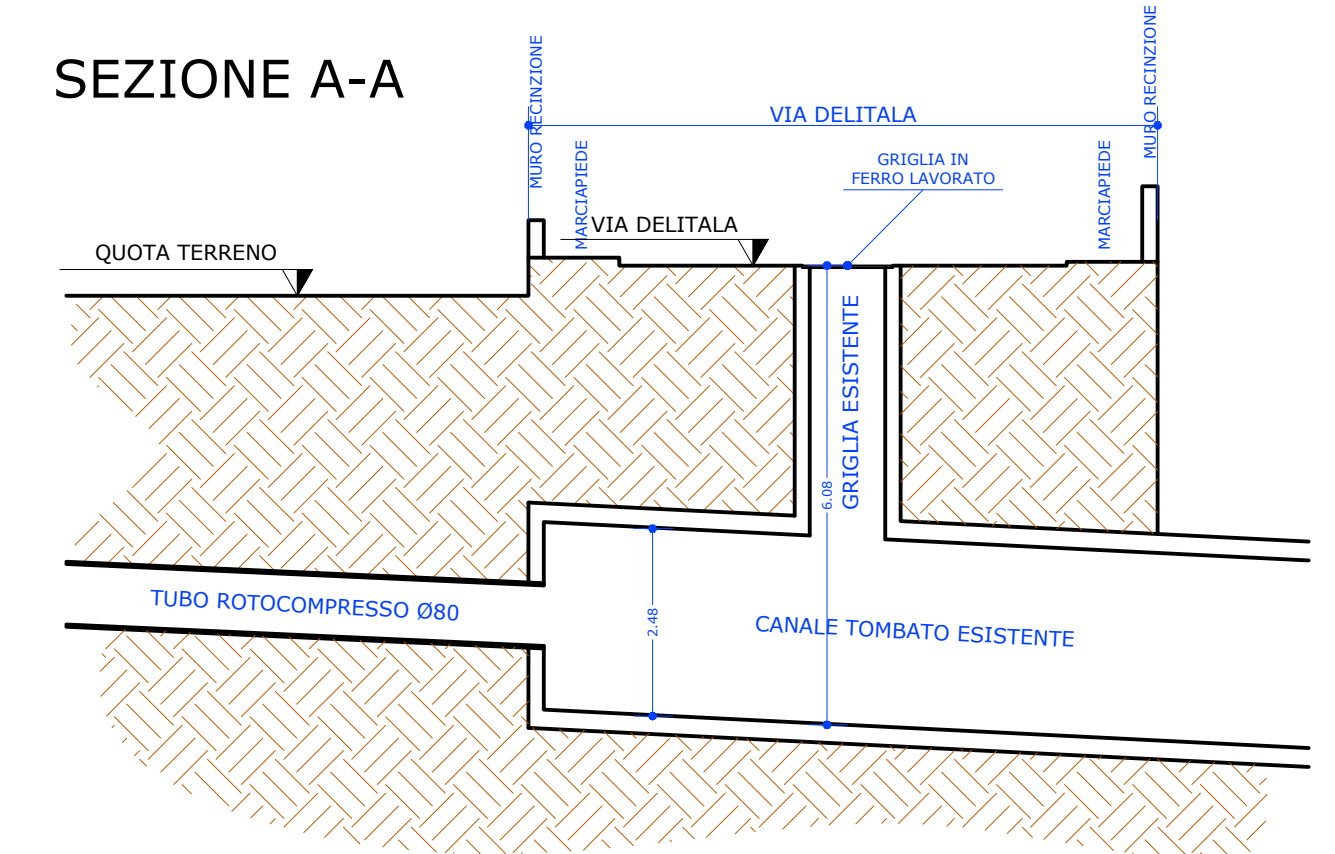

STATO DI PROGETTO
Scala 1:100

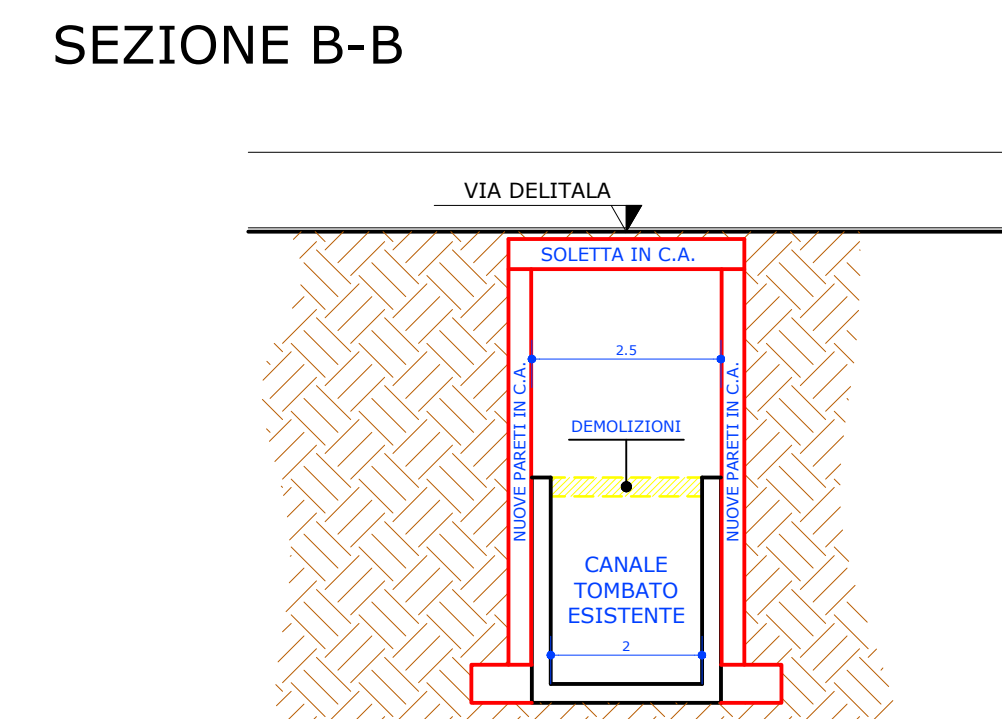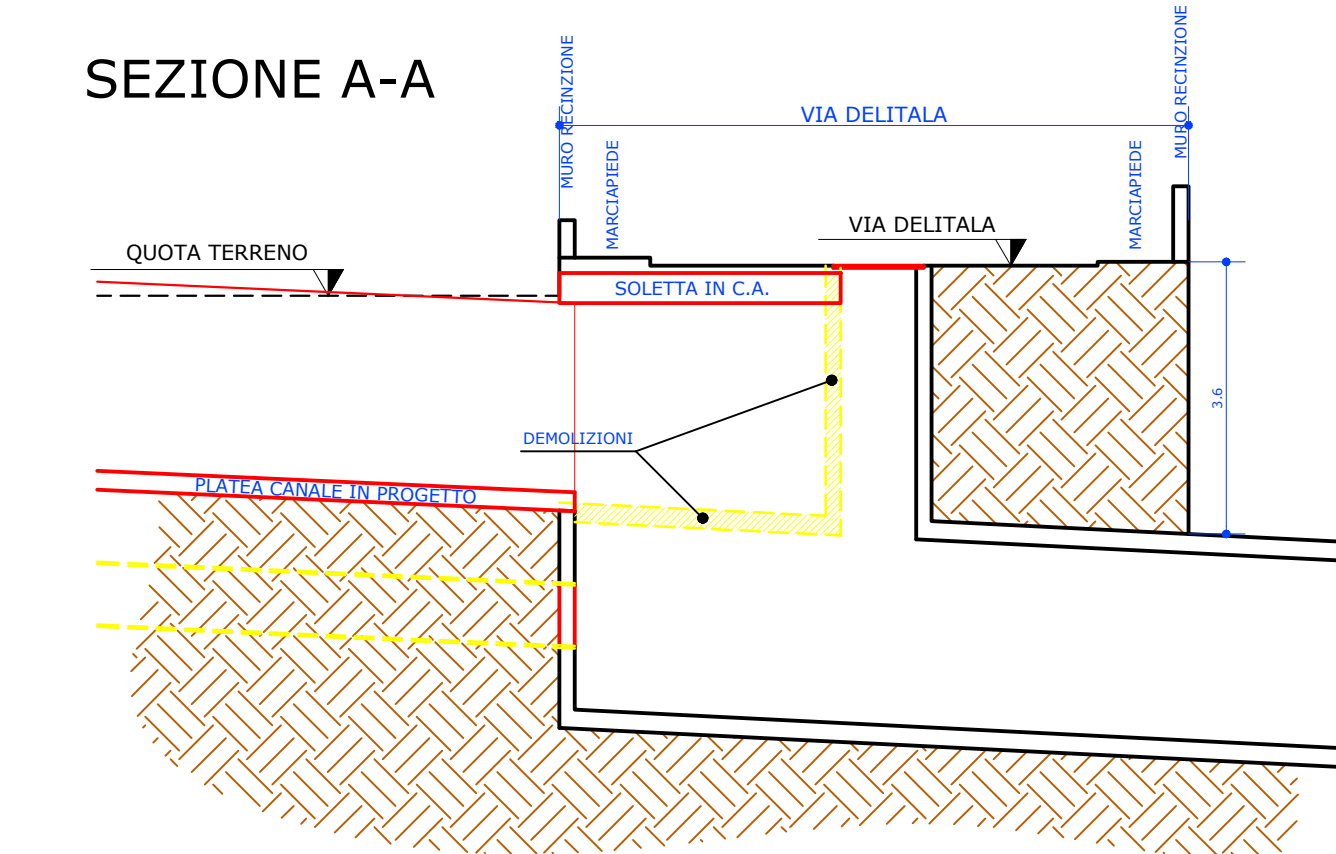

ARMATURE
Scala 1:40

