



SITUAZIONE ATTUALE
SEZIONE TIPO CANALE SCOPERTO
 Scala 1:20

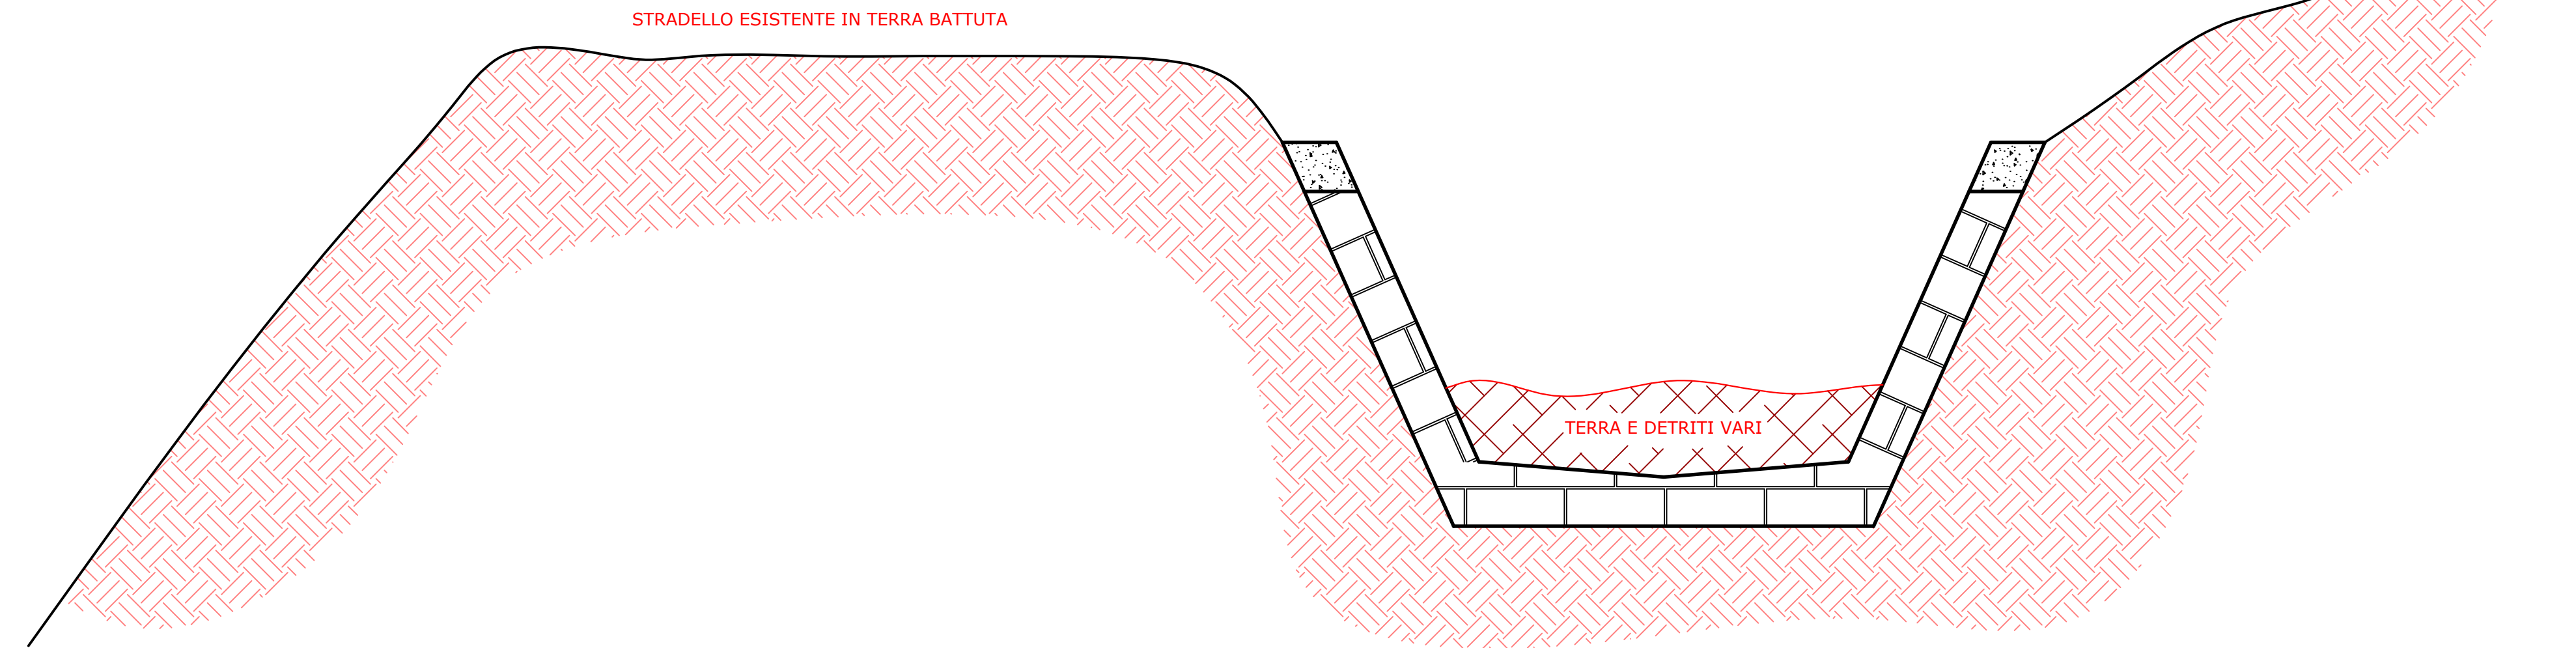

SITUAZIONE POST INTERVENTO
SEZIONE TIPO CANALE SCOPERTO
 Scala 1:20

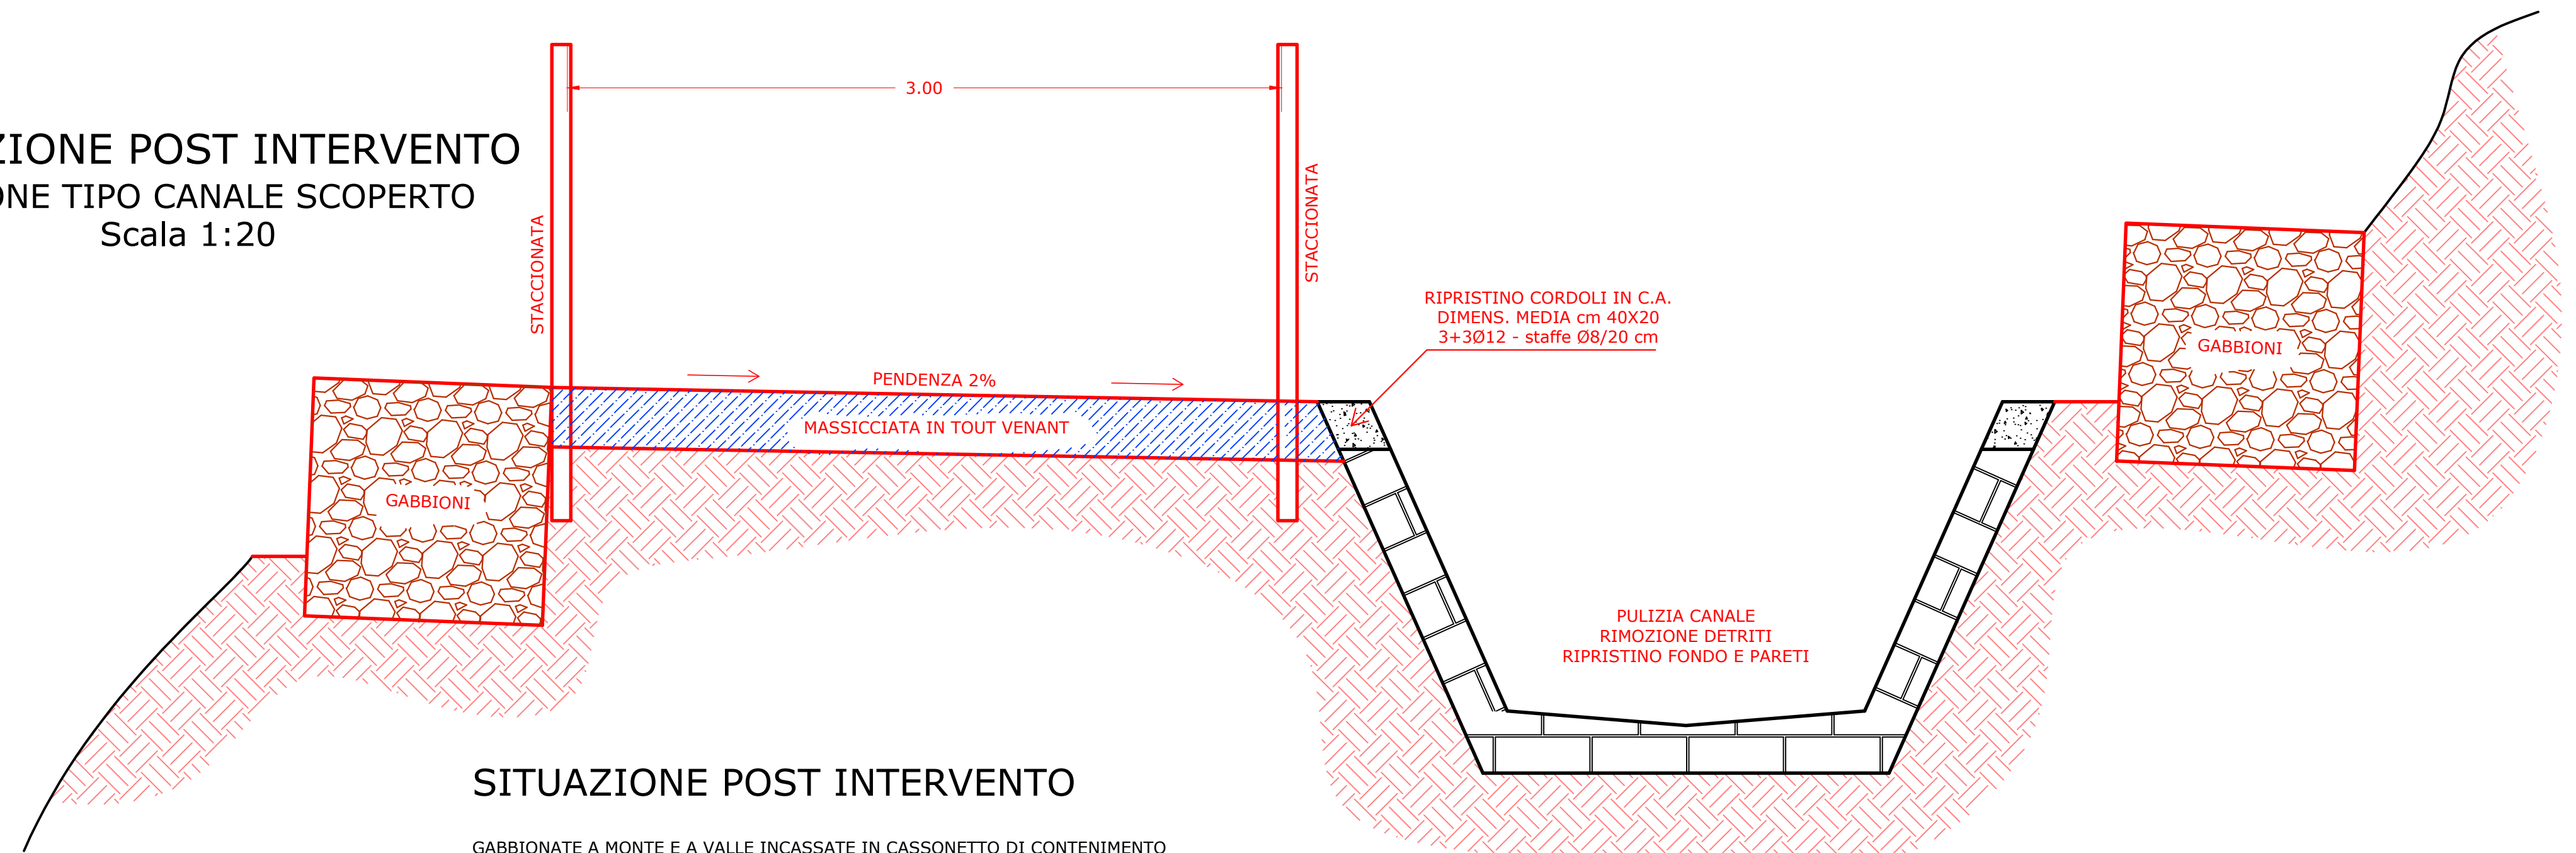

SITUAZIONE POST INTERVENTO

GABBIONATE A MONTE E A VALLE INCASSATE IN CASSONETTO DI CONTENIMENTO ANTIEROSIVO E PIANO FONDALE CON LEGGERA INCLINAZIONE VERSO MONTE
 STRADELLO CON PENDENZA TRASVERSALE DEL 2% VERSO IL CANALE CON QUOTA DI SISTEMAZIONE PARI ALLA QUOTA IN SOMMITA' DEL SETTO DEL CANALE
 PULIZIA PERIODICA DEL FONDO DEL CANALE SOPRATTUTTO A SEGUITO DI EVENTI METERELOGICI

COMUNE
 DI
 ORGOSOLO



STUDIO TECNICO
 Ing. Salvatore SERRA
 Via Chironi 12 Oliena (Nu)
 Email: salvserra@tiscali.it
 Cell. 329/6117182

Oggetto:

PROGETTO ESECUTIVO

LAVORI DI SISTEMAZIONE E RIPRISTINO DEL
 CANALE DI GUARDIA A PROTEZIONE DELL'ABITATO
 A SEGUITO DEGLI EVENTI METERELOGICI
 VERIFICATISI NEL NOVEMBRE 2013.

SEZIONE TIPO
 INTERVENTI CANALE SCOPERTO

8

TAVOLA

Il progettista:
 Ing. Salvatore Serra

SCALA
 1:20

Il R.U.P.:
 Arch. Antonello Loi

Il Resp. dell'area:
 Arch. Marco Bazzu

DATA
 30 Maggio 2019